10 OHIO 1943 7

S.H. 155 - SEC. "LOGAN (PT)"
S.H. 360 - SEC. "LOGAN (PT)"
~HOCKING COUNTY~

P.I. = 16+14.88
Δ = 0°01' Rt.

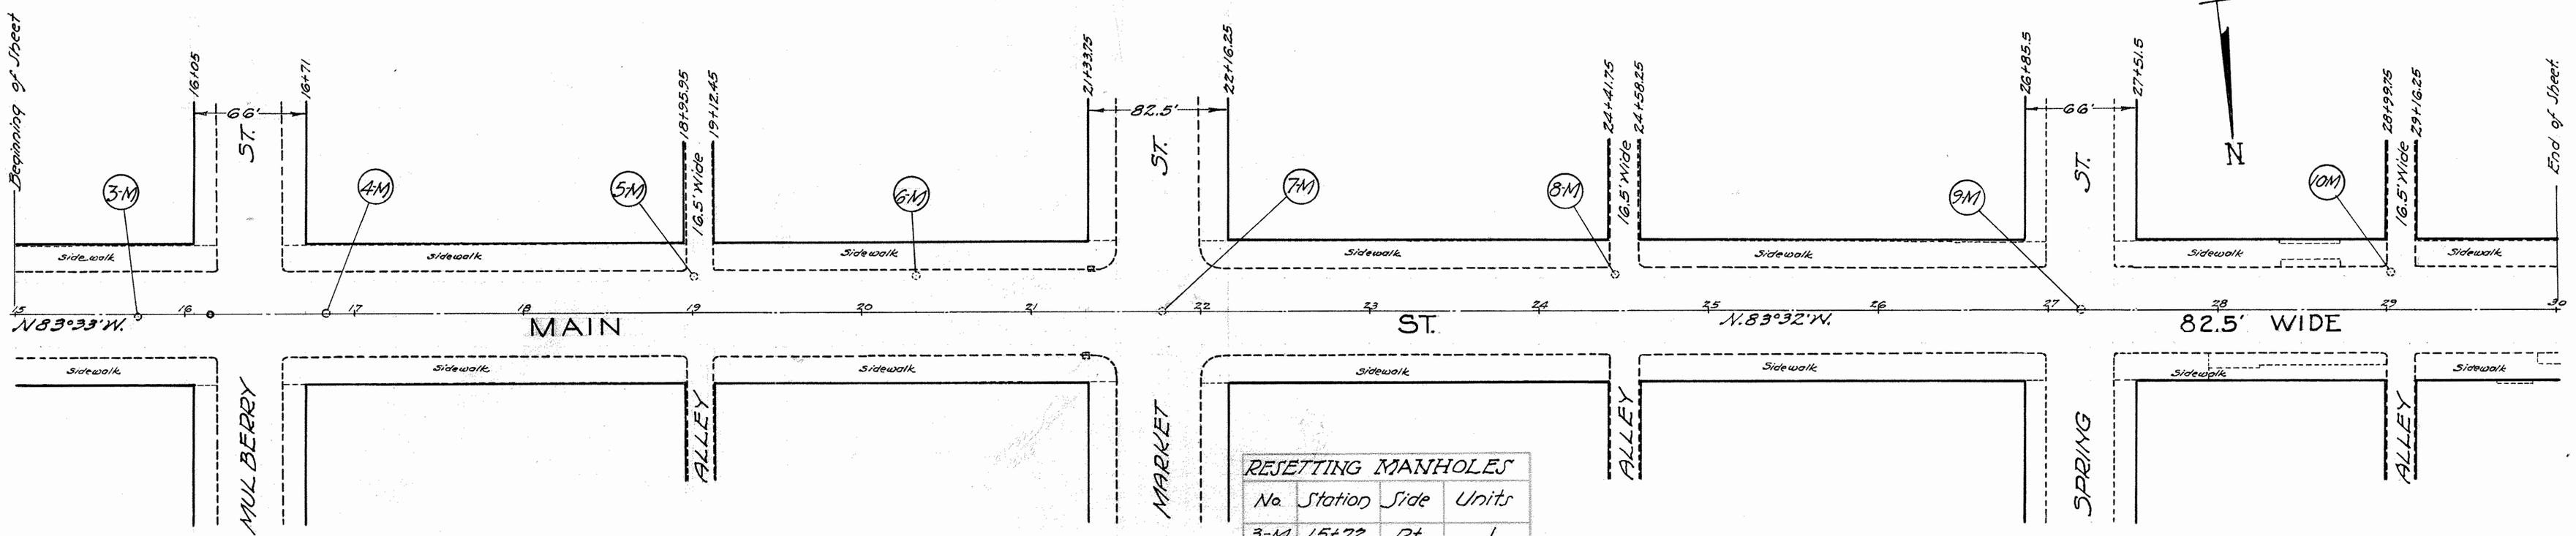

REMOVAL OF CONC. OR STONE CURB			
From Station	To Station	Side	Lin. Ft.
16+88.0	17+56.4	Rt.	68.4
Total			68.4

TYPE 6 CONCRETE CURB			
From Station	To Station	Side	Lin. Ft.
16+88.0	17+56.4	Rt.	68.4
Total			68.4'

RESETTING MANHOLES			
No.	Station	Side	Units
3-M	15+72	Rt.	1
4-M	16+83	℄	1
5-M	19+01	Lt.	1
6-M	20+32	Lt.	1
7-M	21+77	℄	1
8-M	24+45	Lt.	1
9-M	27+18	℄	1
10-M	29+02	Lt.	1
TOTAL			8
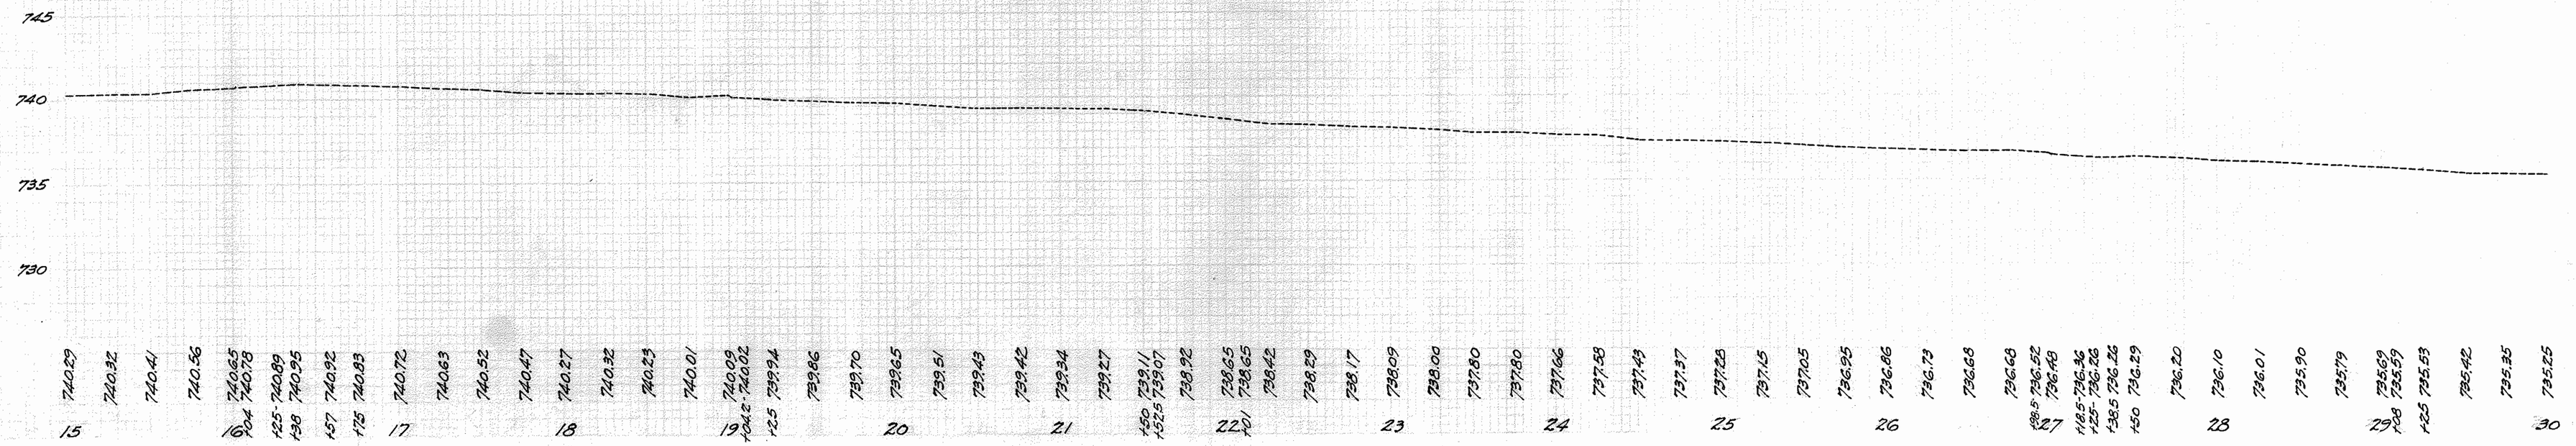
B.M.: BRONZE PLATE IN FRONT OF HULS BLDG. ELEV. 740.64