SALT CREEK, No. 11, Range 19, Section No. 34

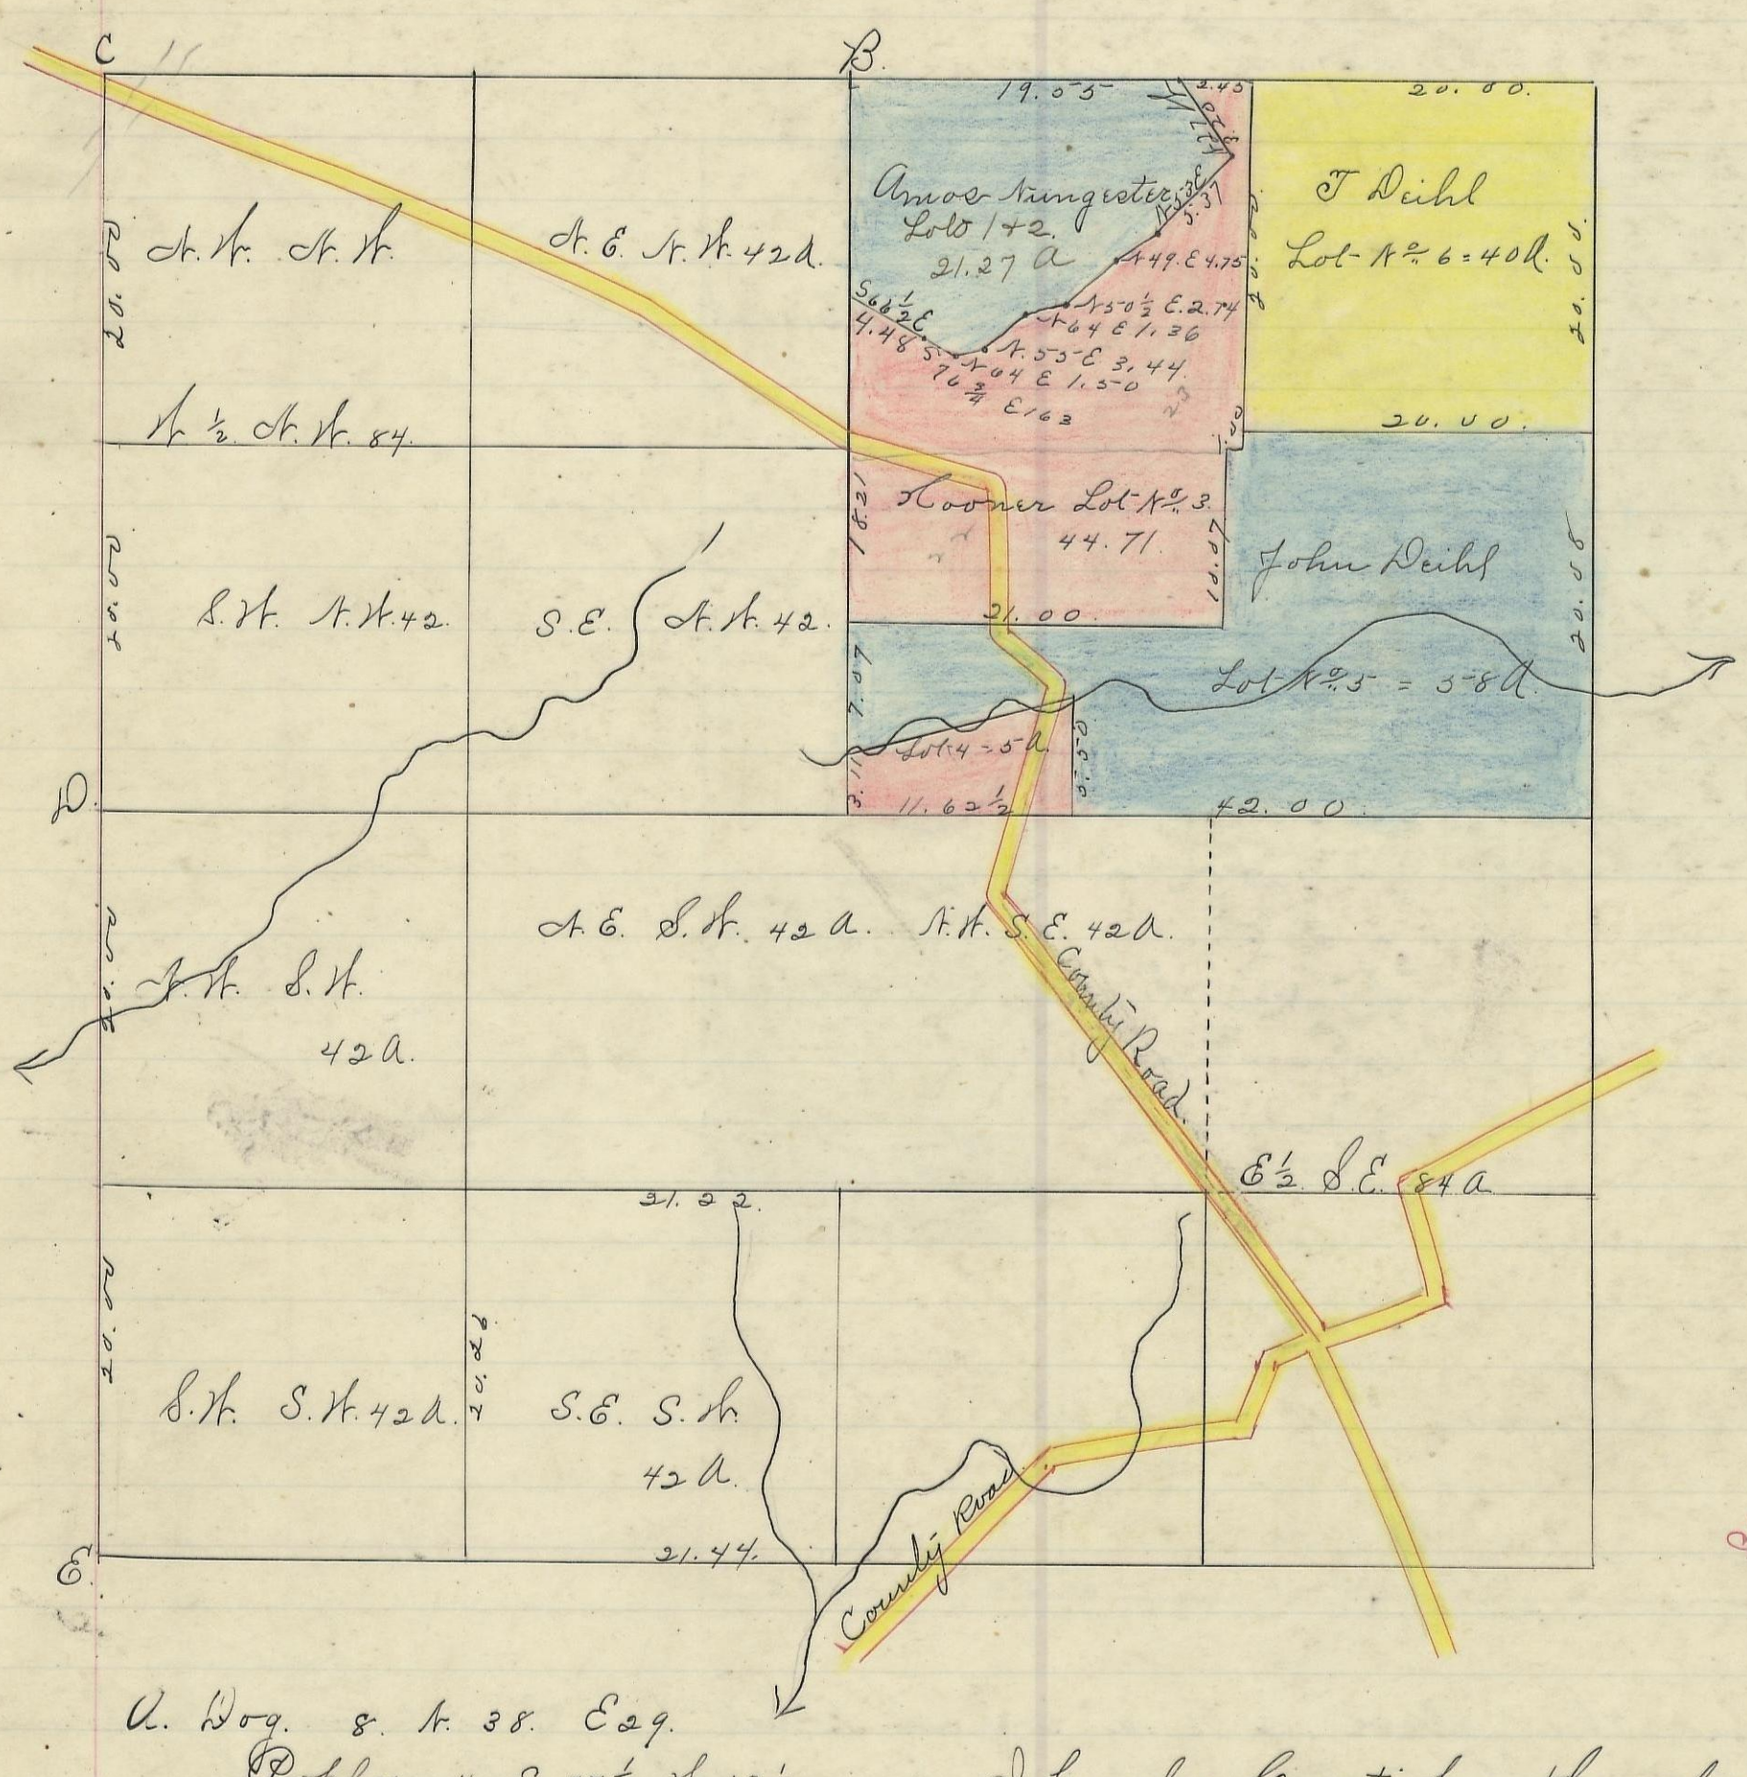

Variation
1° 45' W

Scale 10 chs to an inch

A. Dog. S. N. 38. E 29.
Poplar. 4. S. 77½. W. 13½.
B. Gum. 6. N. 16. W. 10.
Do. 5 N. 5-0 W. 9½.
C. Dog. 9. S. 90 E. 32.
Do. 3 N. 85 E. 37.
D. Dog. 3 S 27 E 24.
Gum. 3 N. 20 W. 30
E. Poplar. 12 N. 58 E. 26.
Do. 14. S 6 W. 51.
F. Dog. 2. S 6. W. 36.
Elm. 18. S 89. W. 45.

The above Plat transferred from Plat Book "A" page 424 Record of Fractional Cols. H. C. C. July 2nd 19 01

P. D. Sloan Recorder. H. C. C.

I hereby Certify the above to be a correct Plat of Fractional Lots in Section No. 34 Township No. 11. Range No. 19 Hocking County Ohio.

Surveyed 1870.

By. Levi Davis Surveyor H. C. C.

Rec'd and Recorded March 31" 1884.

Jacob Hearn. Recorder.

I hereby certify the above to be a true copy.

P. D. Sloan Recorder.