Section No. 36 Township No. 13 Range No. 15. Ohio Co. Purchase Hocking Co O

64

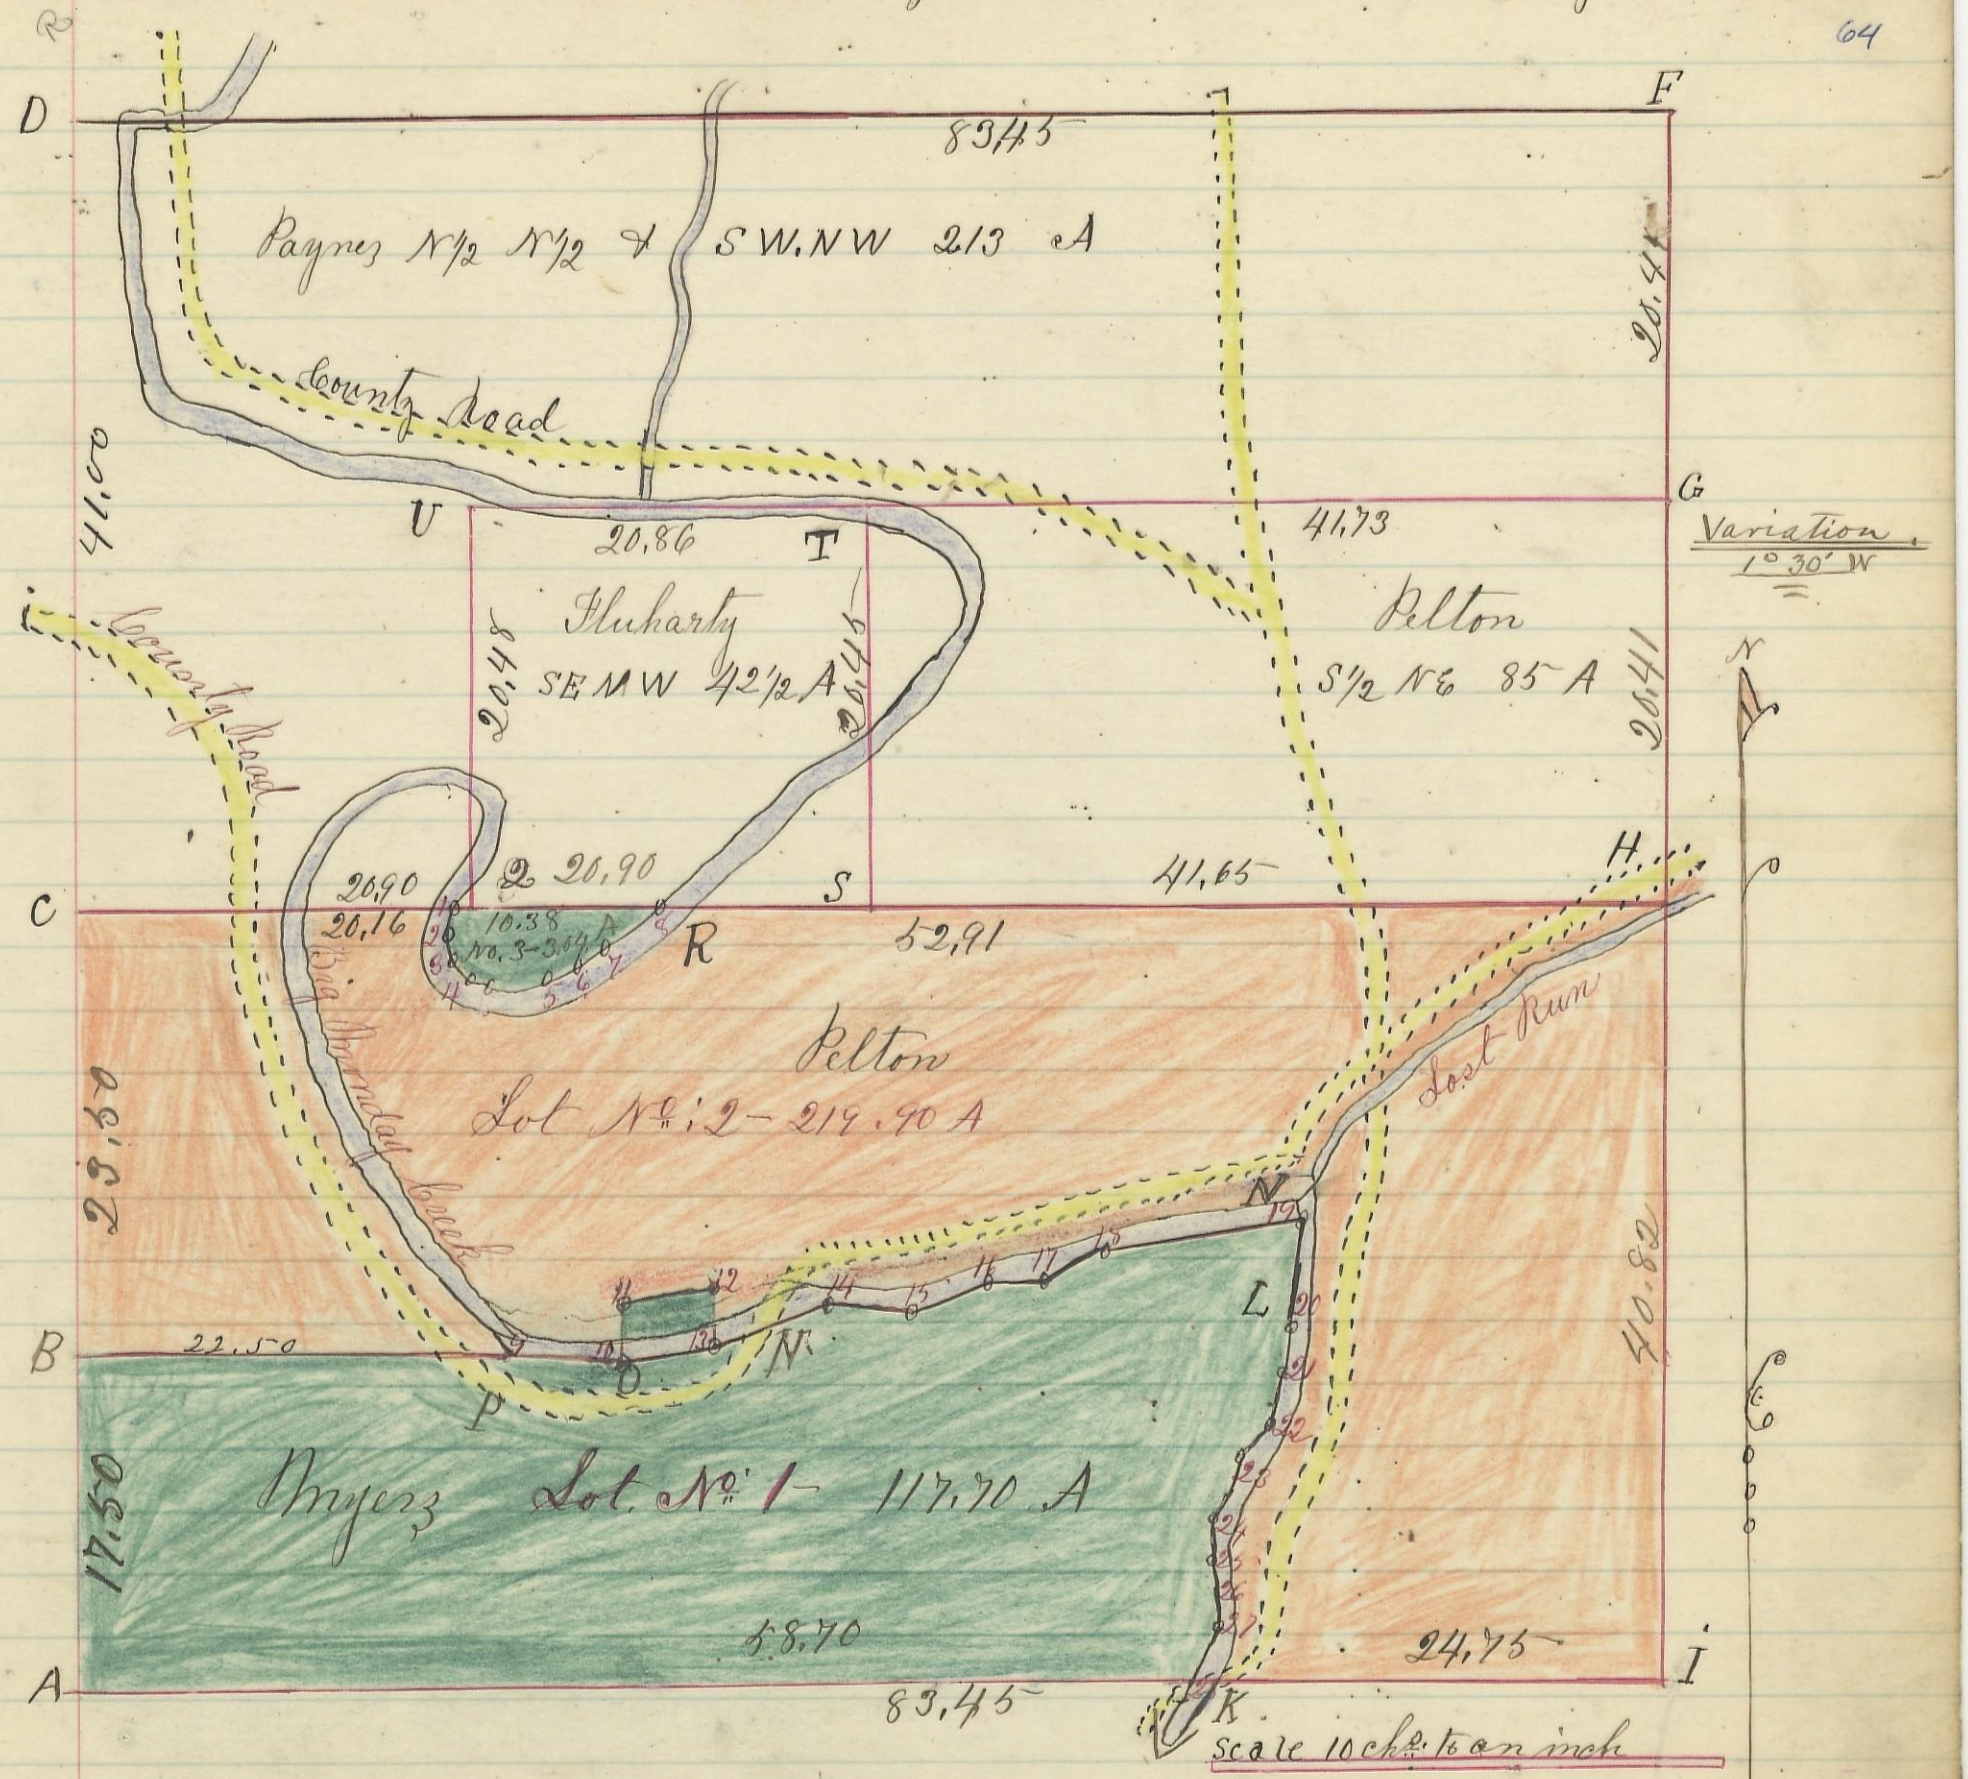

A Hickory 14 S 49 W 41 Do 14 S 16½ E 55
B Beech 12 N 62 E 64½ W. Oak 12 S 20 E 50
C W. Oak 18 S 39½ W 5 Do 22 S 51 E 11
D Beech 30 S 35 E 13 Hickory 18 S 55 W 47 ovy
P Beech 3 S 35 W 8 Buckey 10 S 50 E 21
O Buckey 6 corner Tree
N S. Gum 9 S 81 W 39 Maple 10 N 45 E 16
M Lynn 10 N 86 E 16 Beech 10 N 12 W 13
L Sycamore 12 N 16 E 85 Do 9 S 28 W 25 3/4
K Beech 4 N 77 W 42½ Beech 10 N 5½ W 12 6
Q Sycamore 24 S 69 E 65 Do 6 N 85 W 48
S Beech 20 North 130 Do 20 S 25 W 12½
R Elm 12 N 45 E 13¾
T Sycamore 12 East 91 Do 12 N 70 E 68
U Beech 8 corner Tree
I Hickory 20 S 71 W 4 Do 20 N 71 E 25
H W. Oak 24 S 83 E 10 Do 24 S 37½ W 33 B
G Beech 16 South 7 Gum 10 S 75 W 34
F Hickory 24 S 18 W 37 W. Oak 36 S 5 E 46

No. 1 S 26¼ W 1,54
" 2 South 1.13
" 3 S 42 E 1.07
" 4 S 71¾ E 2,68
" 5 N 86¾ E 1,52
" 6 N 45¼ E 2,38
" 7 N 55 E 5.14 to line
" 8 west 10,38 to Beginning
" 9 S 88 E 6.00
" 10 North 2.50
" 11 N 79 E 5.00
" 12 South 2,50
" 13 N 71 E 5.95
" 14 S 85 E 3.94
" 15 N 70 E 4.67
" 16 S 88 E 2,70
" 17 N 63 E 3,26
" 18 N 82 E 10,40 to Lost Run
" 19 S 3 W 5.40
" 20 S 9¼ W 2,74
" 21 S 13 W 2,72
" 22 S 36¼ W 2,50
" 23 S 18¾ W 2,30
" 24 S 37 W 1,18
" 25 S 14¼ W 1,84
" 26 S 11¾ E 3,91
" 27 S 18½ W 2.60 To Sec Line

I hereby certify the above to be a correct Plat of Fractional Lots in Section No. 36 Township No. 13, Range No. 15 Ohio Company's Purchase Hocking County, Ohio. Surveyed and Platted 1868
By Levi Davis Sur. H. C. O.
Rec'd Jany. 21st 1878
Recorded Jany. 22nd 1878. Benj. White, Rec'r H. C. O.