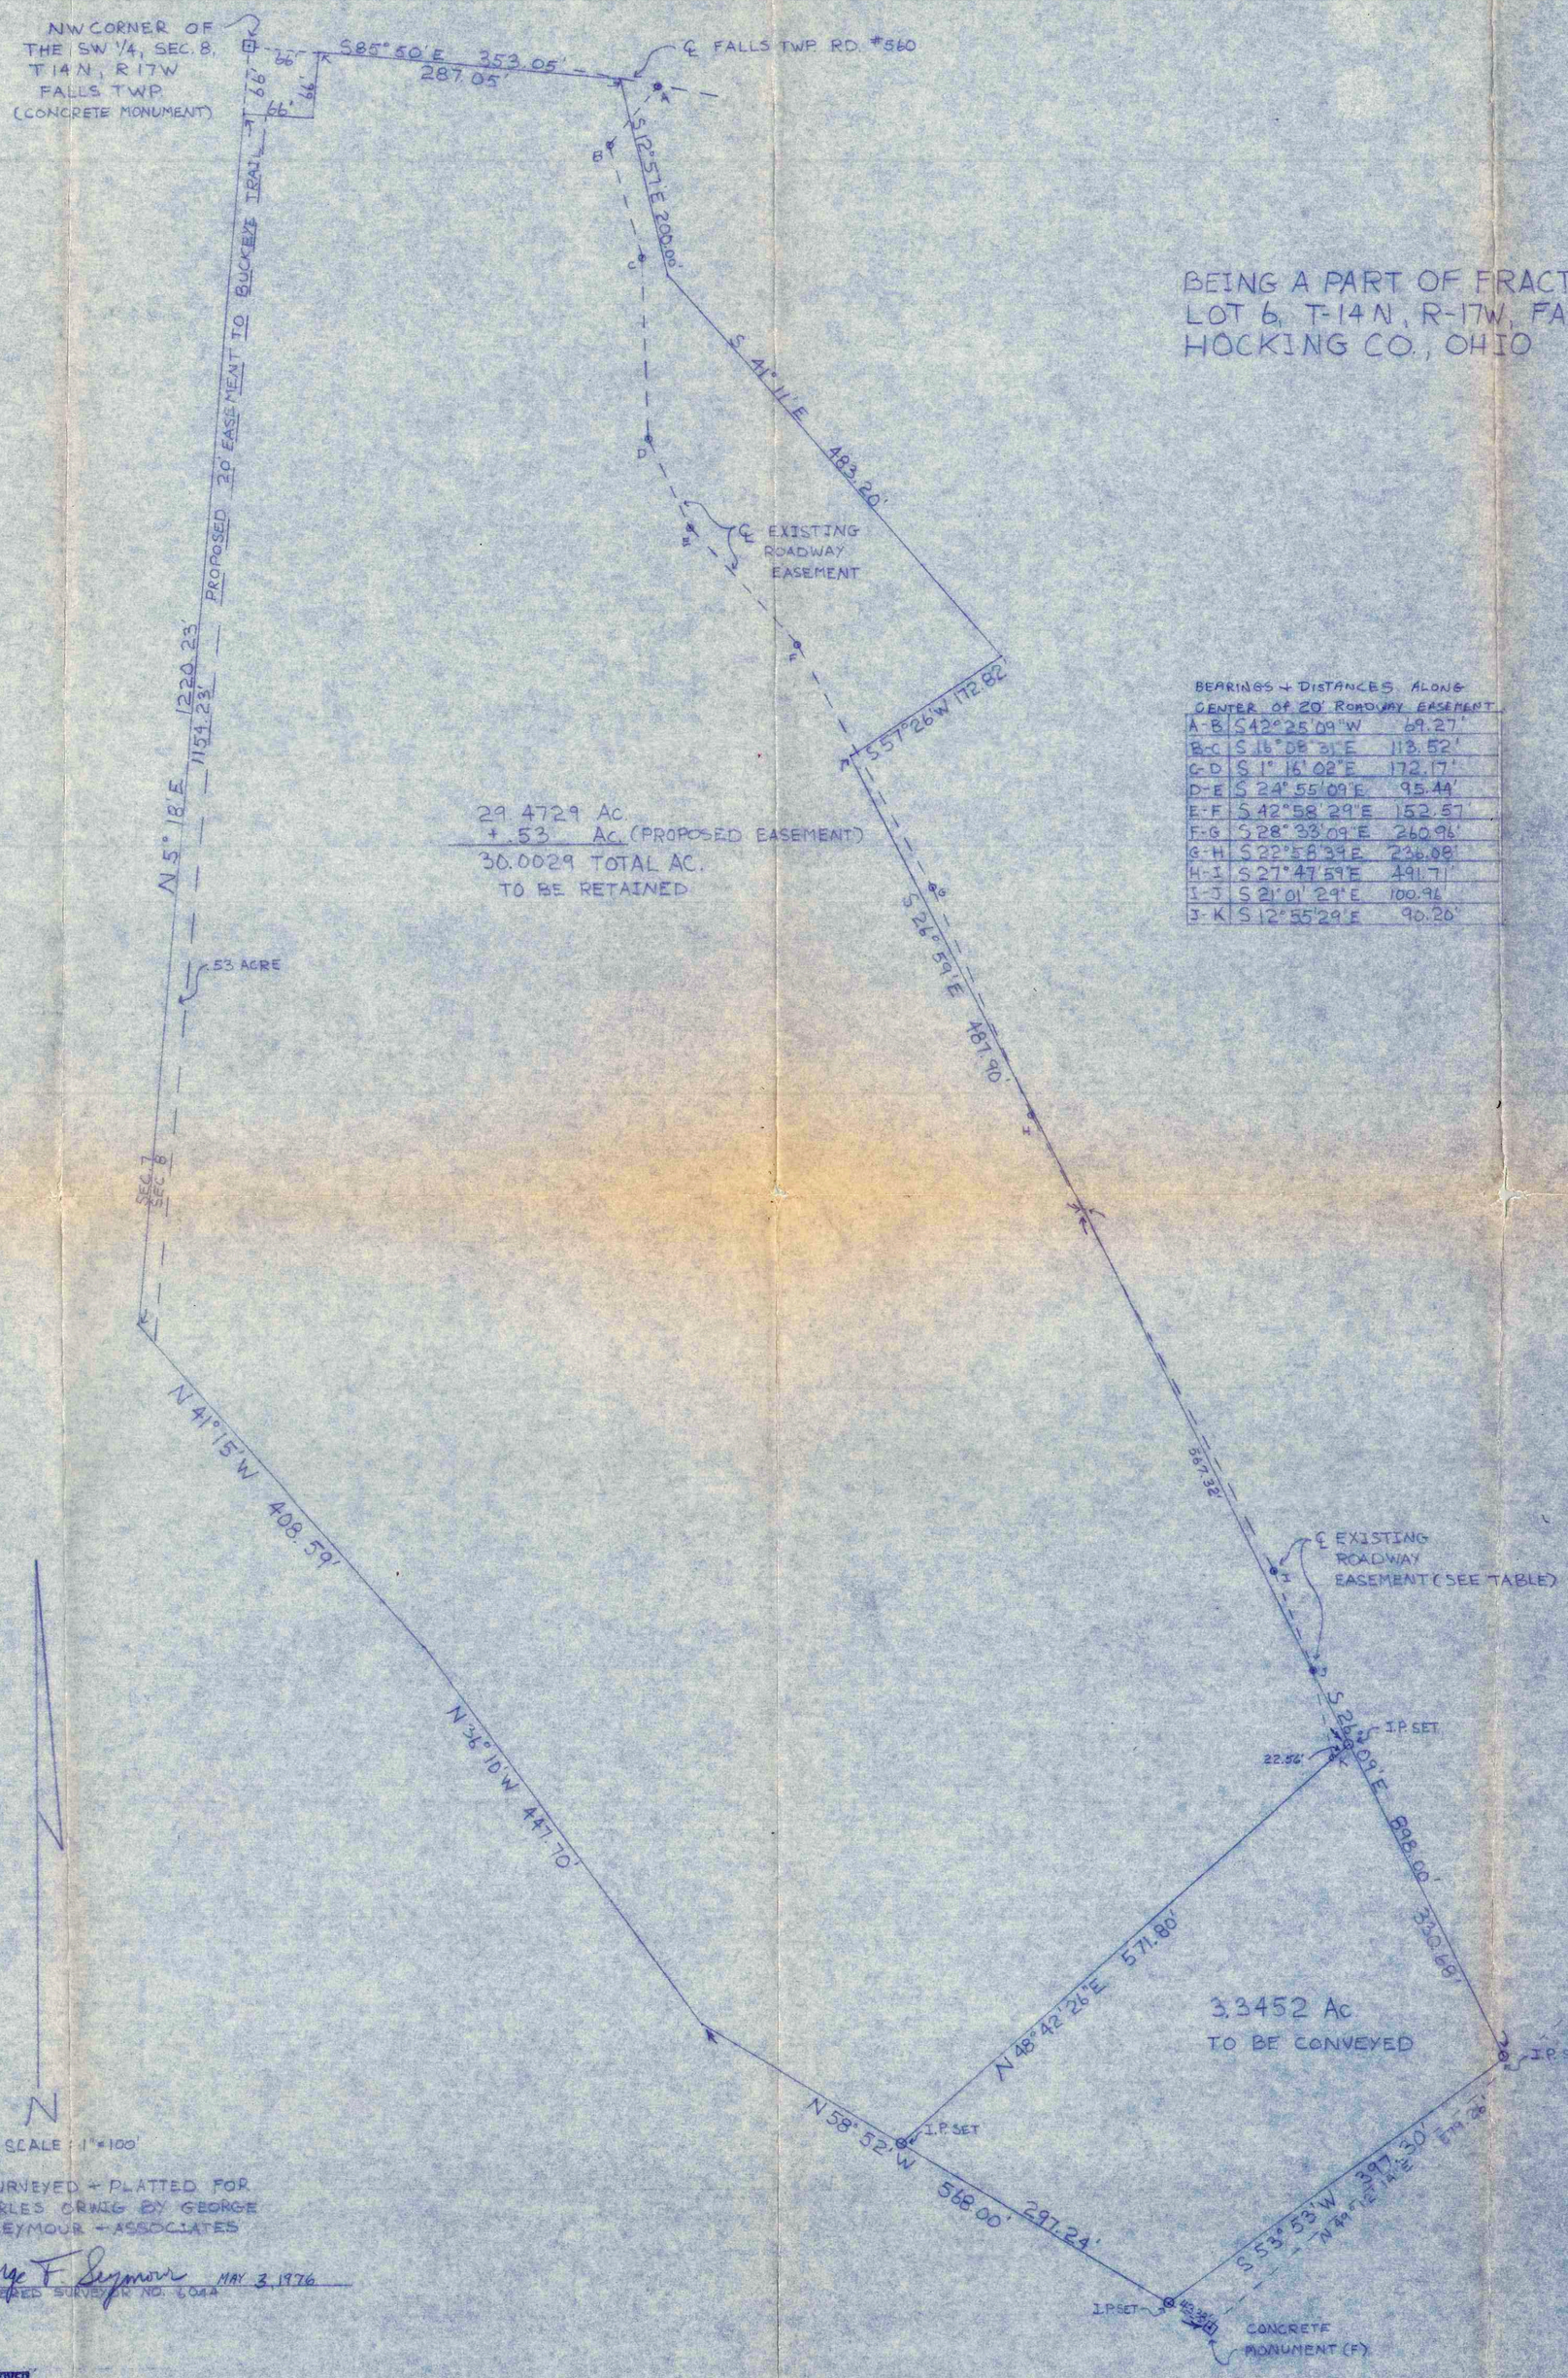

BEING A PART OF FRACTIONAL LOT 6, T-14 N, R-17 W, FALLS TWP. HOCKING CO., OHIO

29.4729 Ac.
+ .53 Ac. (PROPOSED EASEMENT)
30.0029 TOTAL AC.
TO BE RETAINED

BEARINGS + DISTANCES ALONG CENTER OF 20' ROADWAY EASEMENT

A-B	S 42° 25' 09" W	69.27'
B-C	S 16° 08' 31" E	113.52'
C-D	S 1° 16' 02" E	172.17'
D-E	S 24° 55' 09" E	95.44'
E-F	S 42° 58' 29" E	152.57'
F-G	S 28° 33' 09" E	260.96'
G-H	S 22° 58' 39" E	236.08'
H-I	S 27° 47' 59" E	491.71'
I-J	S 21° 01' 29" E	100.96'
J-K	S 12° 55' 29" E	90.26'

SURVEYED + PLATTED FOR CHARLES ORWIG BY GEORGE F. SEYMOUR + ASSOCIATES

George F. Seymour MAY 3, 1976
REGISTERED SURVEYOR NO. 6044

APPROVED
HOCKING COUNTY ENGINEER'S OFFICE
DATE 5-2-76
BY J.E.