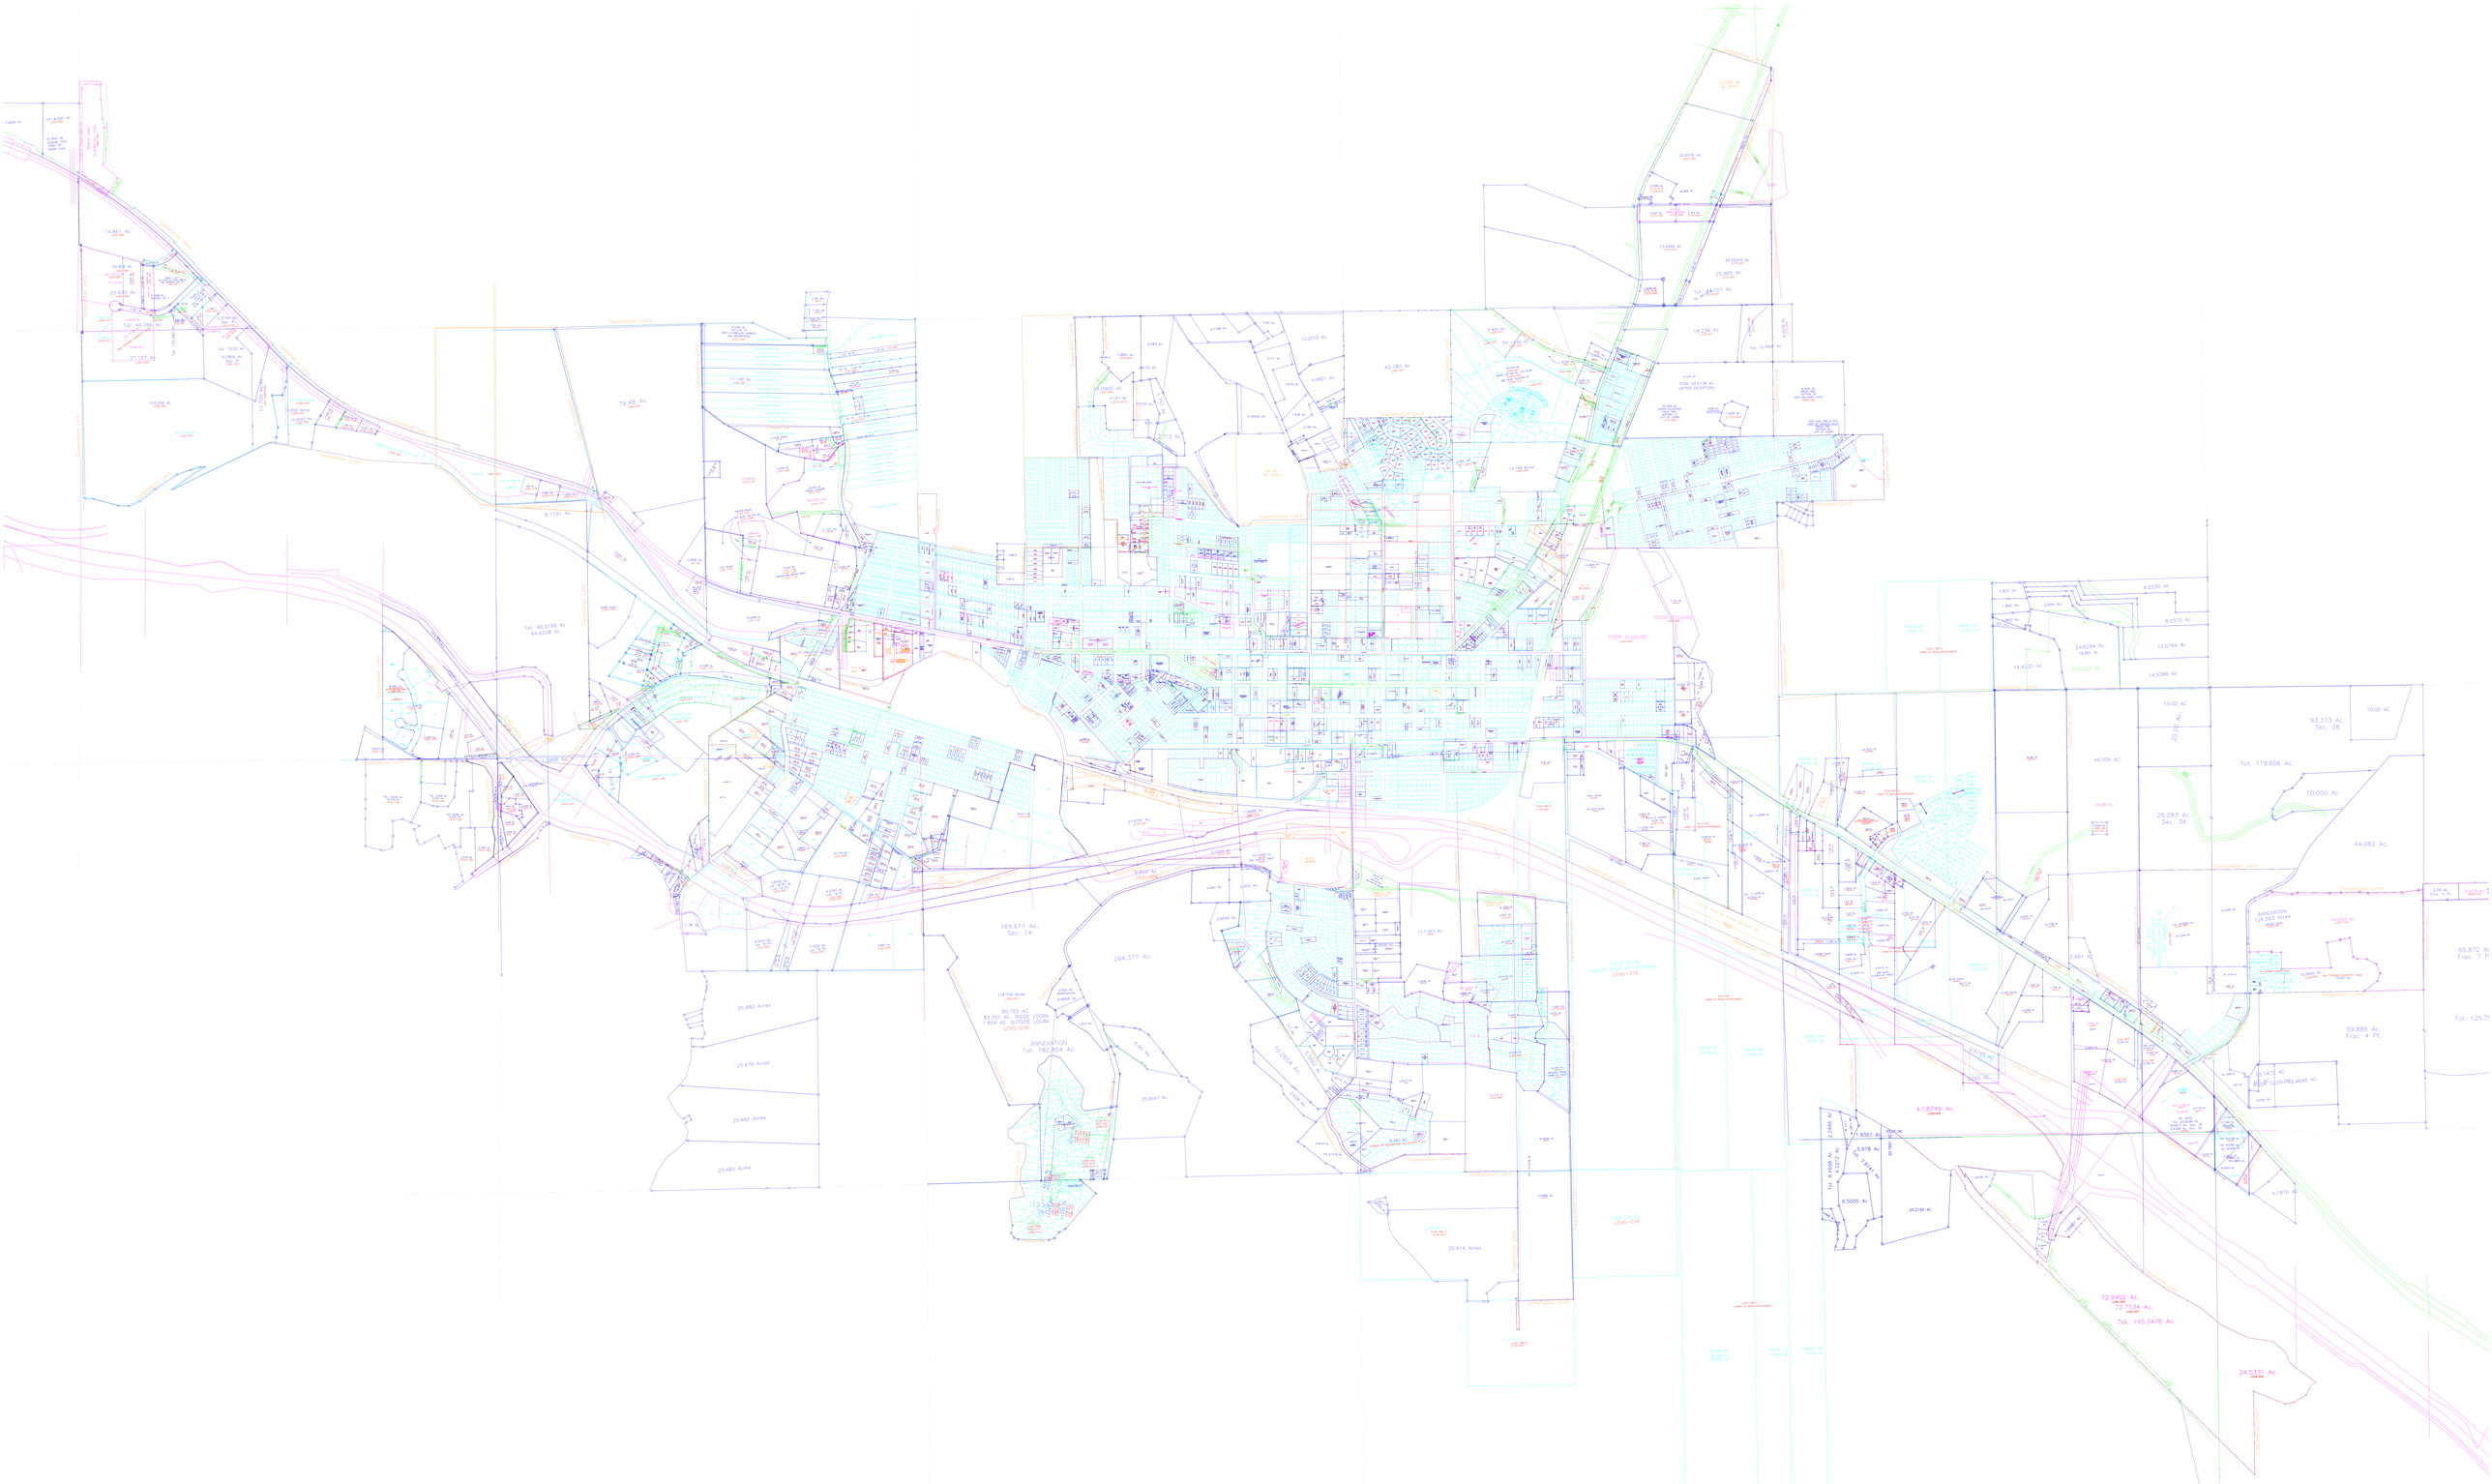
Corporation Limit
169.611 Ac.
Sec. 14
264.377 Ac.
ANNEXATION
Tot. 182.854 Ac.
Tot. 66.0196 Ac.
64.6228 Ac.
79.48 Ac.
93.373 Ac.
Sec. 28
Tot. 119.656 Ac.
26.283 Ac.
Sec. 34
44.082 Ac.
59.886 Ac.
Frac. 4 Pt.
Tot. 125.7
65.872 Ac.
Frac. 3 Pt.
Tot. 145.3478 Ac.
72.9402 Ac.
72.7534 Ac.
24.5331 Ac.
47.6749 Ac.
30.414 Acres
25.480 Acres
25.479 Acres
25.480 Acres
25.480 Acres
PRIDE PLAZA
PRIDE CLUBLINE
PRIDE HOLDINGS
LCA5-016
EXCEPT ROAD RIGHT-OF-WAY
LCA5-016