HOCKING COUNTY, FALLS TOWNSHIP
SECTION 6 & 7, T.14N., R.17W.

CALC. BY: C.S.G. DATE: 10-1-92	HOC-33-4.20	OHIO	207/222
CHK'D: BY: DATE:		FHWA 5 REGION	7/7
FEDERAL PROJECT	NH - 11 - (107)	STATE PROJECT	109000

PID - 10331

NOTE: THIS SHEET IS FOR INFORMATION ONLY. SEE HOC-33-4.21 R/W PLANS FOR ADDITIONAL R/W INFORMATION IN THIS AREA.

LIMITED ACCESS

CURVE DATA
US 33

PI	=	STA. 22+35.21
Δ	=	12° 03' 12"
D	=	01° 55' 45"
R	=	2969.98'
Ls	=	300.00'
Ts	=	463.53'
Lc	=	324.50'
Os	=	02° 53' 38"
Lt	=	200.03'
St	=	100.02'

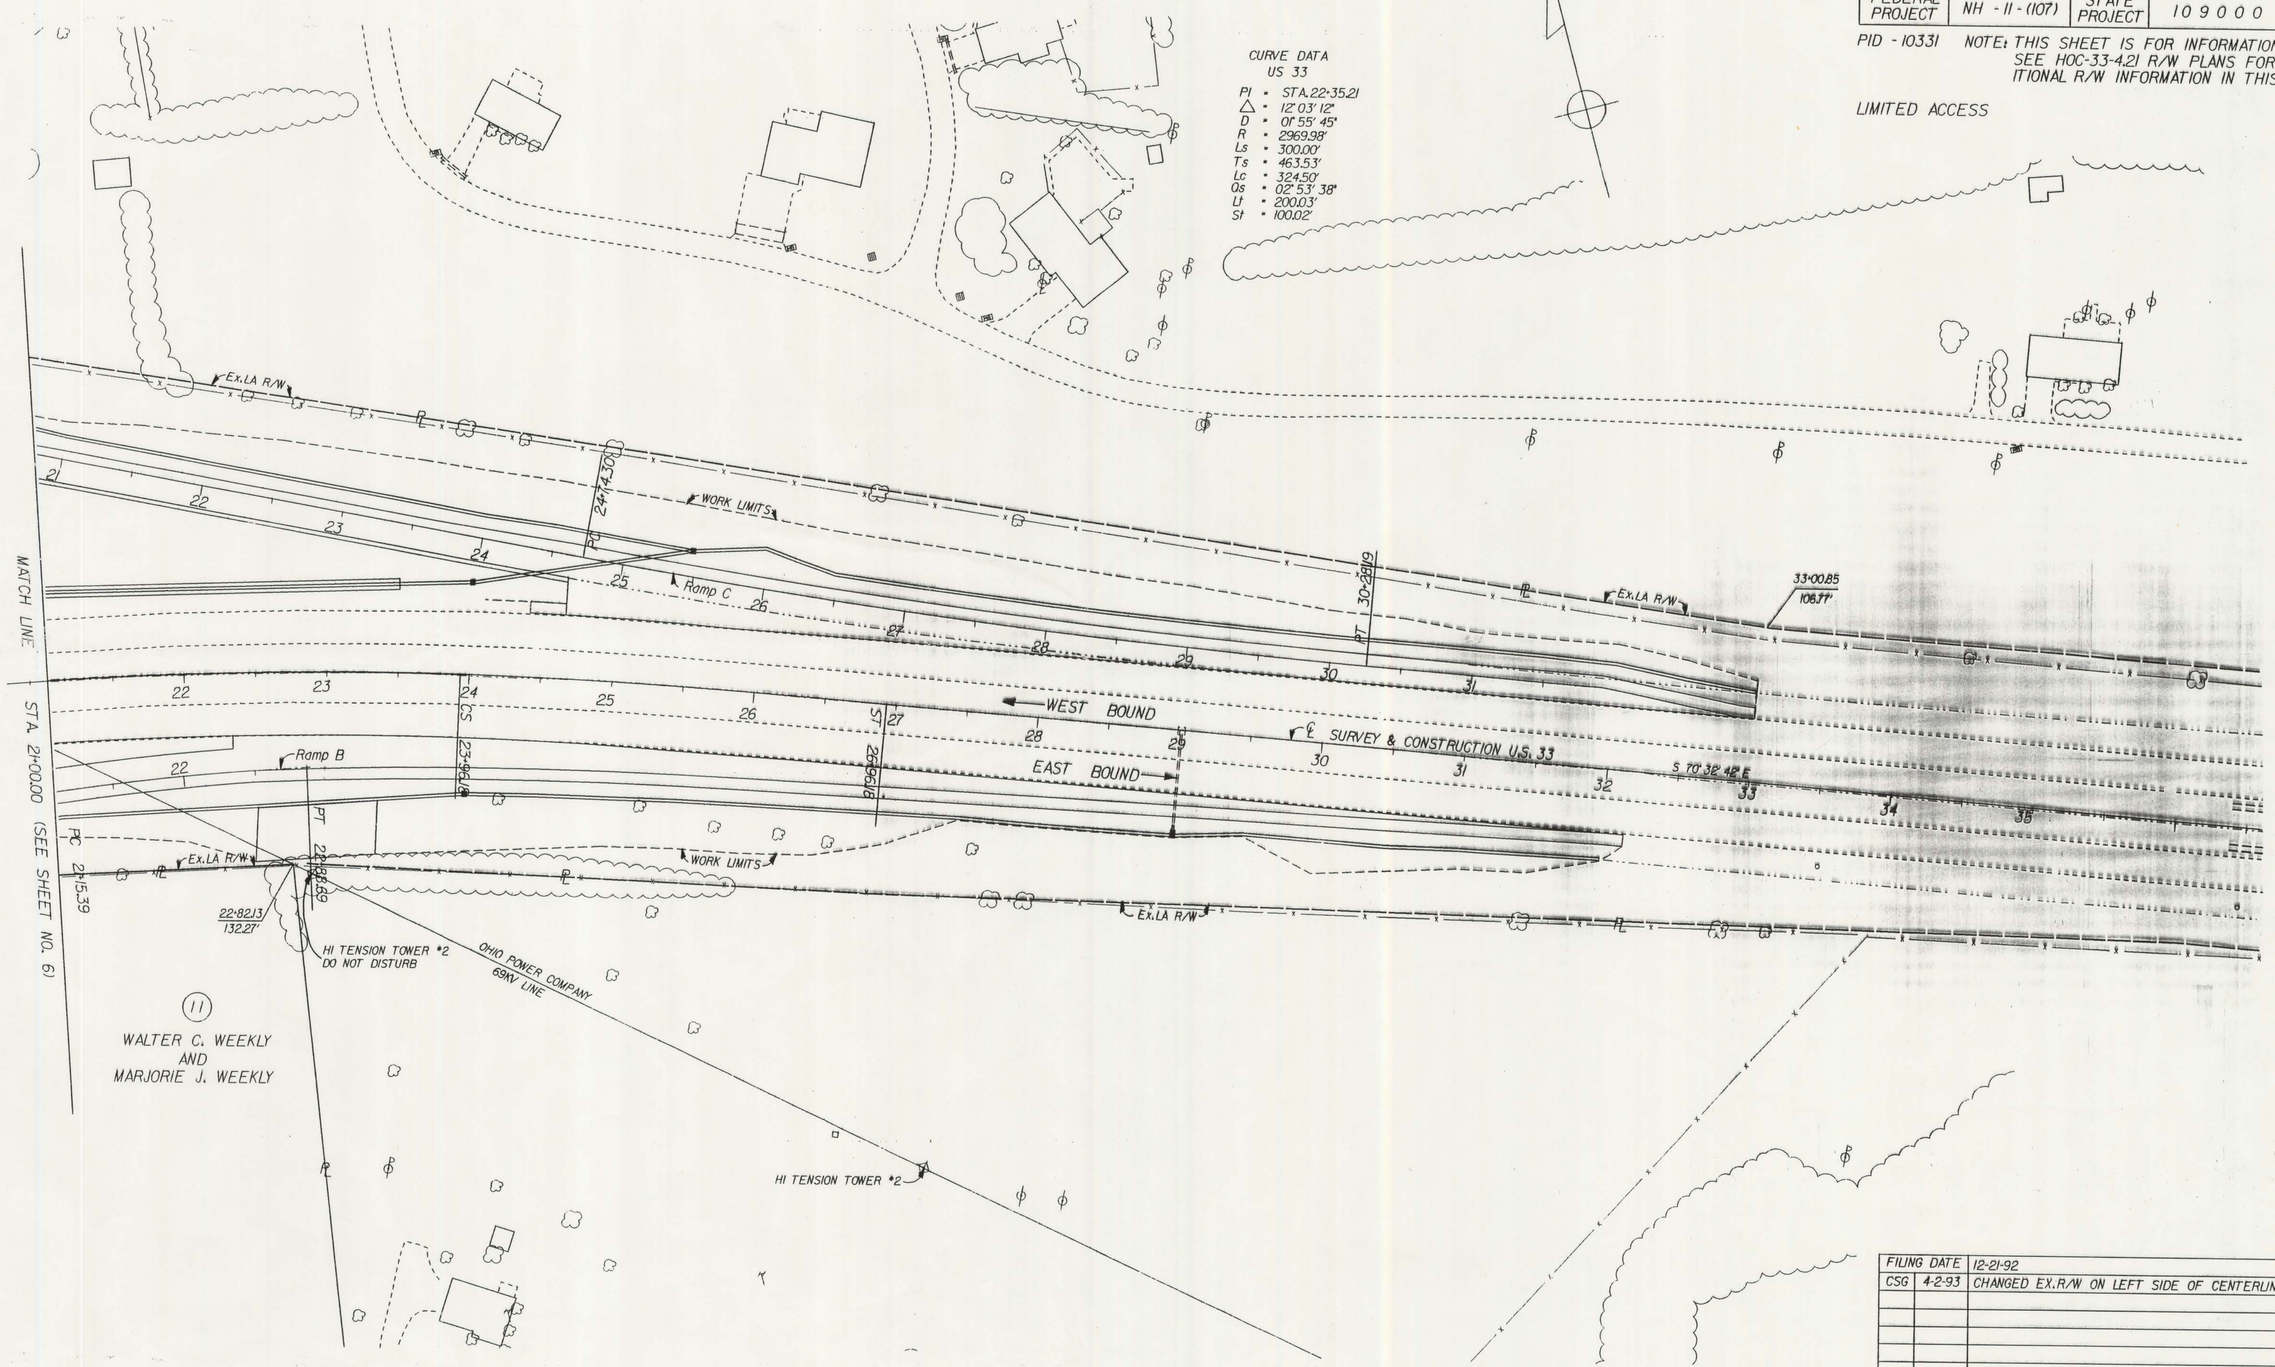

REV.	DATE	DESCRIPTION
FILING DATE	12-21-92	
CSG	4-2-93	CHANGED EX.R/W ON LEFT SIDE OF CENTERLINE.

RIGHT-OF-WAY DETAIL SHEET - STA. 21+00.00 TO STA. 35+00.00