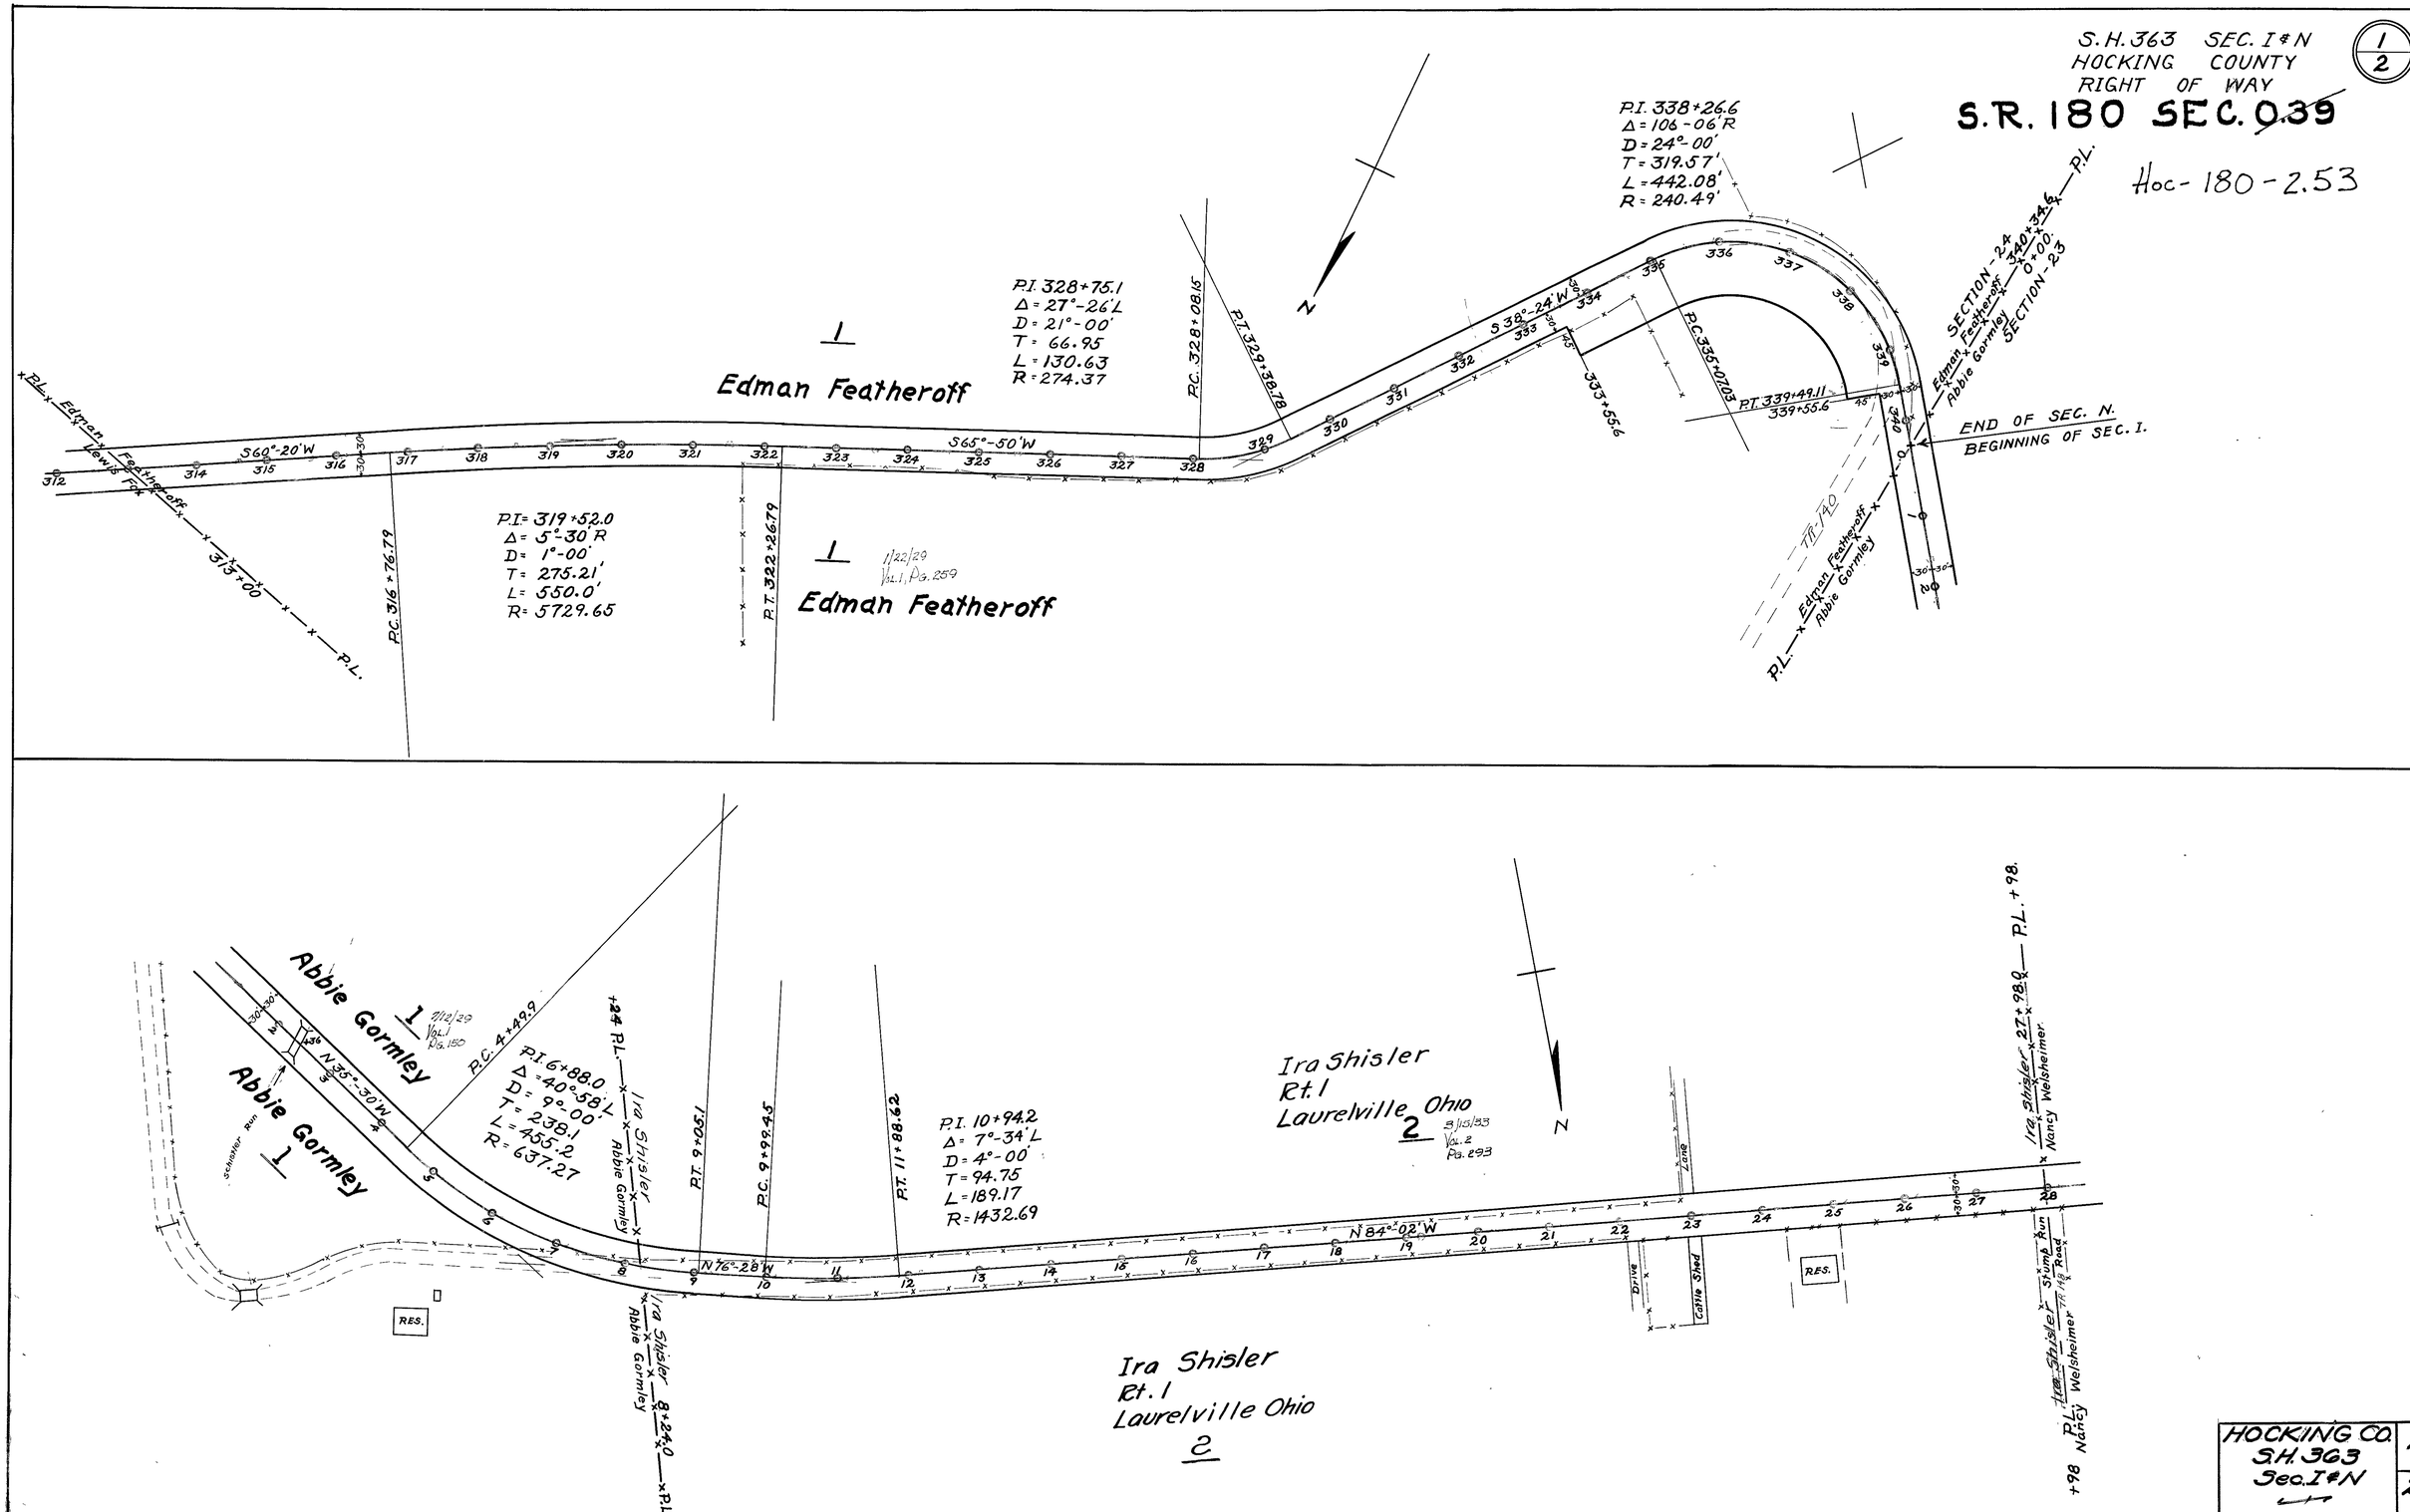
S.H. 363 SEC. I & N
HOCKING COUNTY
RIGHT OF WAY
S.R. 180 SEC. 0.39
Hoc-180-2.53
1/2
P.I. 338+26.6
Δ = 106-06'R
D = 24°-00'
T = 319.57'
L = 442.08'
R = 240.49'
P.I. 328+75.1
Δ = 27°-26'L
D = 21°-00'
T = 66.95
L = 130.63
R = 274.37
P.C. 328+08.15
P.T. 329+38.78
S 38°-24'W
S60°-20'W
S65°-50'W
P.C. 335+07.03
P.T. 339+49.11
339+55.6
333+55.6
P.I. 319+52.0
Δ = 5°-30'R
D = 1°-00'
T = 275.21'
L = 550.0'
R = 5729.65
P.C. 316+76.79
P.T. 322+26.79
1/22/29
Vol. 1, Pg. 259
Edman Featheroff
Lewis Fox
P.L.
313+00
SECTION-24
Edman Featheroff
Abbie Gormley
340+34.6
0+00
SECTION-23
END OF SEC. N.
BEGINNING OF SEC. I.
TR-140
Abbie Gormley
N
Abbie Gormley
1
7/12/29
Vol. 1
Pg. 150
P.C. 4+49.9
P.I. 6+88.0
Δ = 40°-58'L
D = 9°-00'
T = 238.1
L = 455.2
R = 637.27
N35°-30'W
Schistler Run
+24 P.L.
Ira Shisler
Abbie Gormley
P.T. 9+05.1
P.C. 9+99.45
P.T. 11+88.62
P.I. 10+94.2
Δ = 7°-34'L
D = 4°-00'
T = 94.75
L = 189.17
R = 1432.69
N76°-28'W
N84°-02'W
Ira Shisler
Rt. 1
Laurelville Ohio
2
3/15/33
Vol. 2
Pg. 293
Ira Shisler
Rt. 1
Laurelville Ohio
2
Ira Shisler 8+24.0
Abbie Gormley
P.L.
Ira Shisler 27+98.0
Nancy Welsheimer
P.L. +98.
Drive
Lane
Cattle Shed
RES.
Stump Run
Road
TR 148
+98
Nancy Welsheimer
HOCKING CO.
S.H. 363
Sec. I & N
1
2