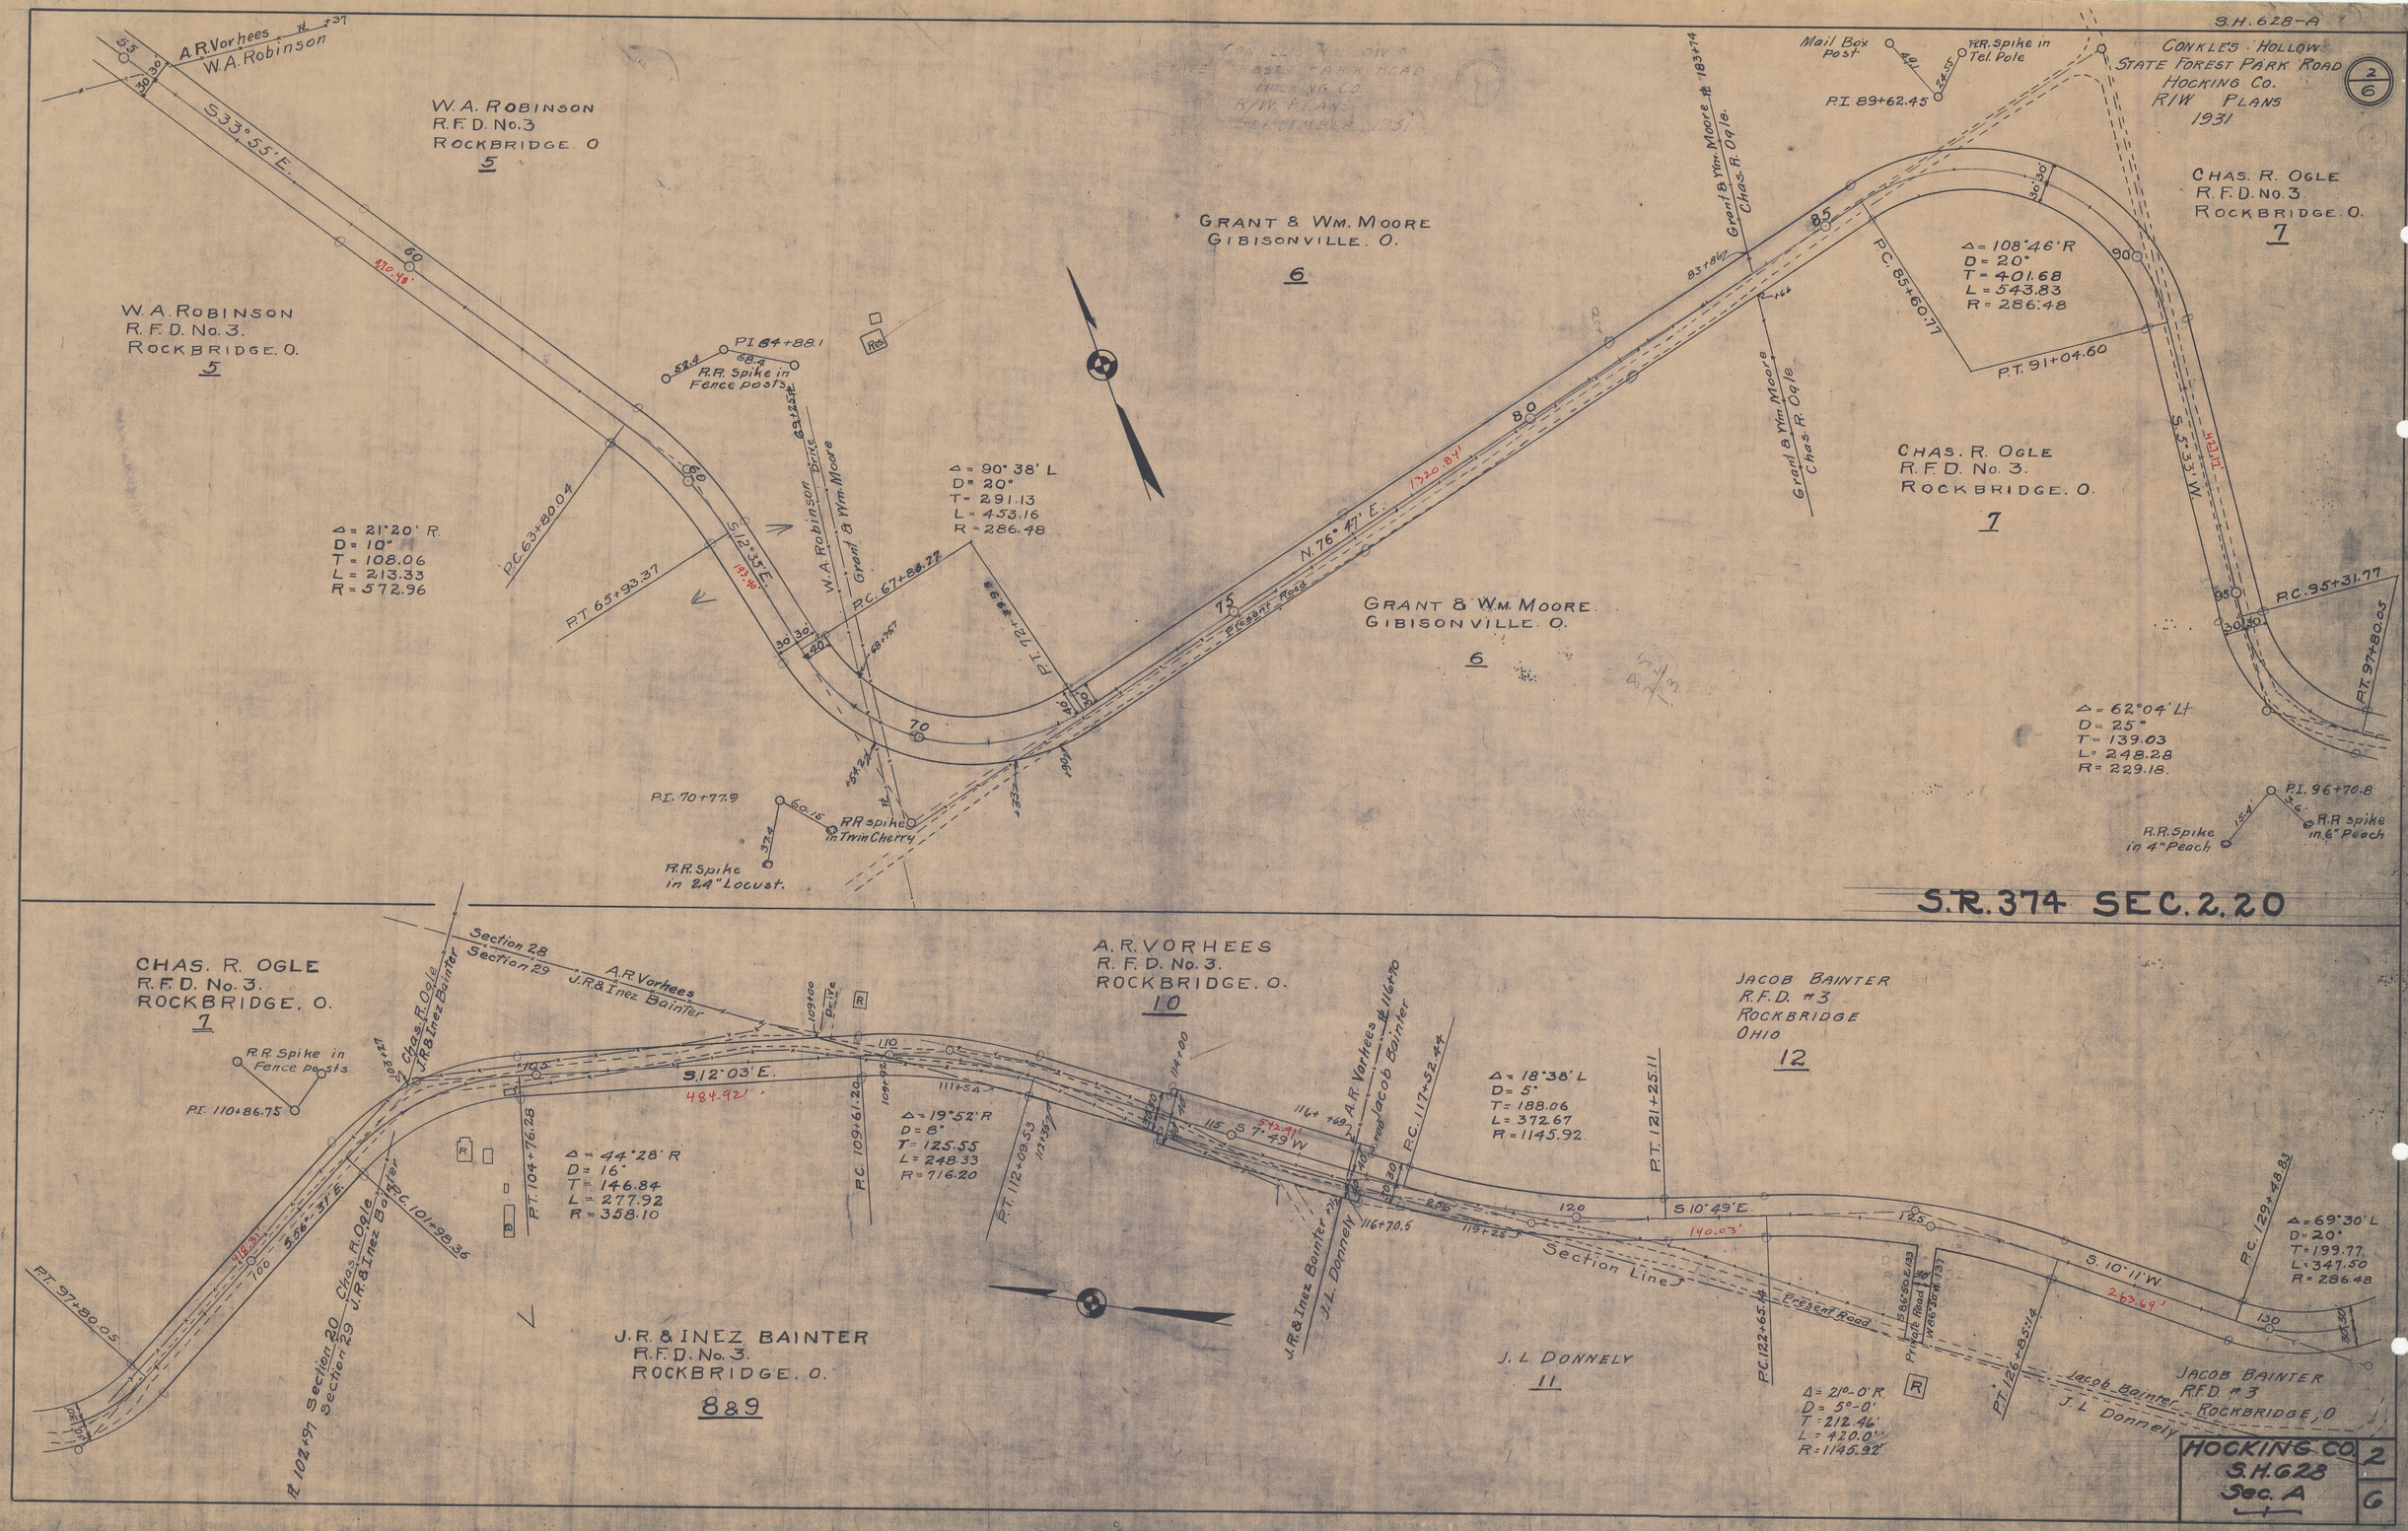
S.H. 628-A
CONKLES HOLLOW
STATE FOREST PARK ROAD
HOCKING CO.
R/W PLANS
1931
2/6
A.R. Vorhees
W.A. Robinson
S 33° 55' E.
W.A. ROBINSON
R.F.D. No. 3
ROCKBRIDGE. O
5
W.A. ROBINSON
R.F.D. No. 3.
ROCKBRIDGE. O.
5
GRANT & WM. MOORE
GIBISONVILLE. O.
6
Mail Box Post
R.R. Spike in Tel. Pole
P.I. 89+62.45
CHAS. R. OGLE
R.F.D. No. 3.
ROCKBRIDGE. O.
7
Grant & Wm. Moore
Chas. R. Ogle
Δ = 108°46' R
D = 20°
T = 401.68
L = 543.83
R = 286.48
P.C. 85+60.77
P.T. 91+04.60
P.I. 64+88.1
R.R. Spike in Fence posts
Δ = 21°20' R.
D = 10°
T = 108.06
L = 213.33
R = 572.96
P.C. 63+80.04
P.T. 65+93.37
S 12° 35' E.
W.A. Robinson
Grant & Wm. Moore
P.C. 67+86.77
Δ = 90° 38' L
D = 20°
T = 291.13
L = 453.16
R = 286.48
P.T. 72+49.93
N. 76° 47' E.
1320.84'
Present Road
GRANT & WM. MOORE
GIBISONVILLE. O.
6
CHAS. R. OGLE
R.F.D. No. 3.
ROCKBRIDGE. O.
7
S. 5° 33' W.
P.C. 95+31.77
P.T. 97+80.05
Δ = 62°04' Lt
D = 25°
T = 139.03
L = 248.28
R = 229.18.
P.I. 70+77.9
R.R. spike in Twin Cherry
R.R. Spike in 24" Locust.
P.I. 96+70.8
R.R. Spike in 4" Peach
R.R. spike in 6" Peach
S.R. 374 SEC. 2.20
CHAS. R. OGLE
R.F.D. No. 3.
ROCKBRIDGE. O.
7
R.R. Spike in Fence posts
P.I. 110+86.75
Section 28
Section 29
A.R. Vorhees
J.R. & Inez Bainter
Chas. R. Ogle
J.R. & Inez Bainter
S. 12° 03' E.
484.92'
Δ = 44°28' R
D = 16°
T = 146.84
L = 277.92
R = 358.10
P.T. 104+76.28
P.C. 109+61.20
Δ = 19°52' R
D = 8°
T = 125.55
L = 248.33
R = 716.20
P.T. 112+09.53
A.R. Vorhees
Jacob Bainter
P.C. 117+52.44
S 7° 49' W
Δ = 18°38' L
D = 5°
T = 188.06
L = 372.67
R = 1145.92
P.T. 121+25.11
JACOB BAINTER
R.F.D. #3
ROCKBRIDGE
OHIO
12
S. 10° 49' E.
140.03'
Section Line
Present Road
S. 10° 11' W.
263.69'
P.C. 129+48.83
Δ = 69°30' L
D = 20°
T = 199.77
L = 347.50
R = 286.48
P.T. 97+80.05
S 56° 31' E.
P.C. 101+98.36
Section 20
Section 29
J.R. & INEZ BAINTER
R.F.D. No. 3.
ROCKBRIDGE. O.
8&9
J.R. & Inez Bainter
J.L. Donnely
J.L. DONNELY
11
P.C. 122+65.14
Δ = 21°-0' R
D = 5°-0'
T = 212.46'
L = 420.0'
R = 1145.92'
P.T. 126+85.14
Jacob Bainter
J.L. Donnely
JACOB BAINTER
R.F.D. #3
ROCKBRIDGE, O
HOCKING CO.
S.H. 628
Sec. A
2
6