PART II

FED. RD. DIVISION	STATE	PROJECT	
2	OHIO		

HOC-93-(16.35)(17.63)

19

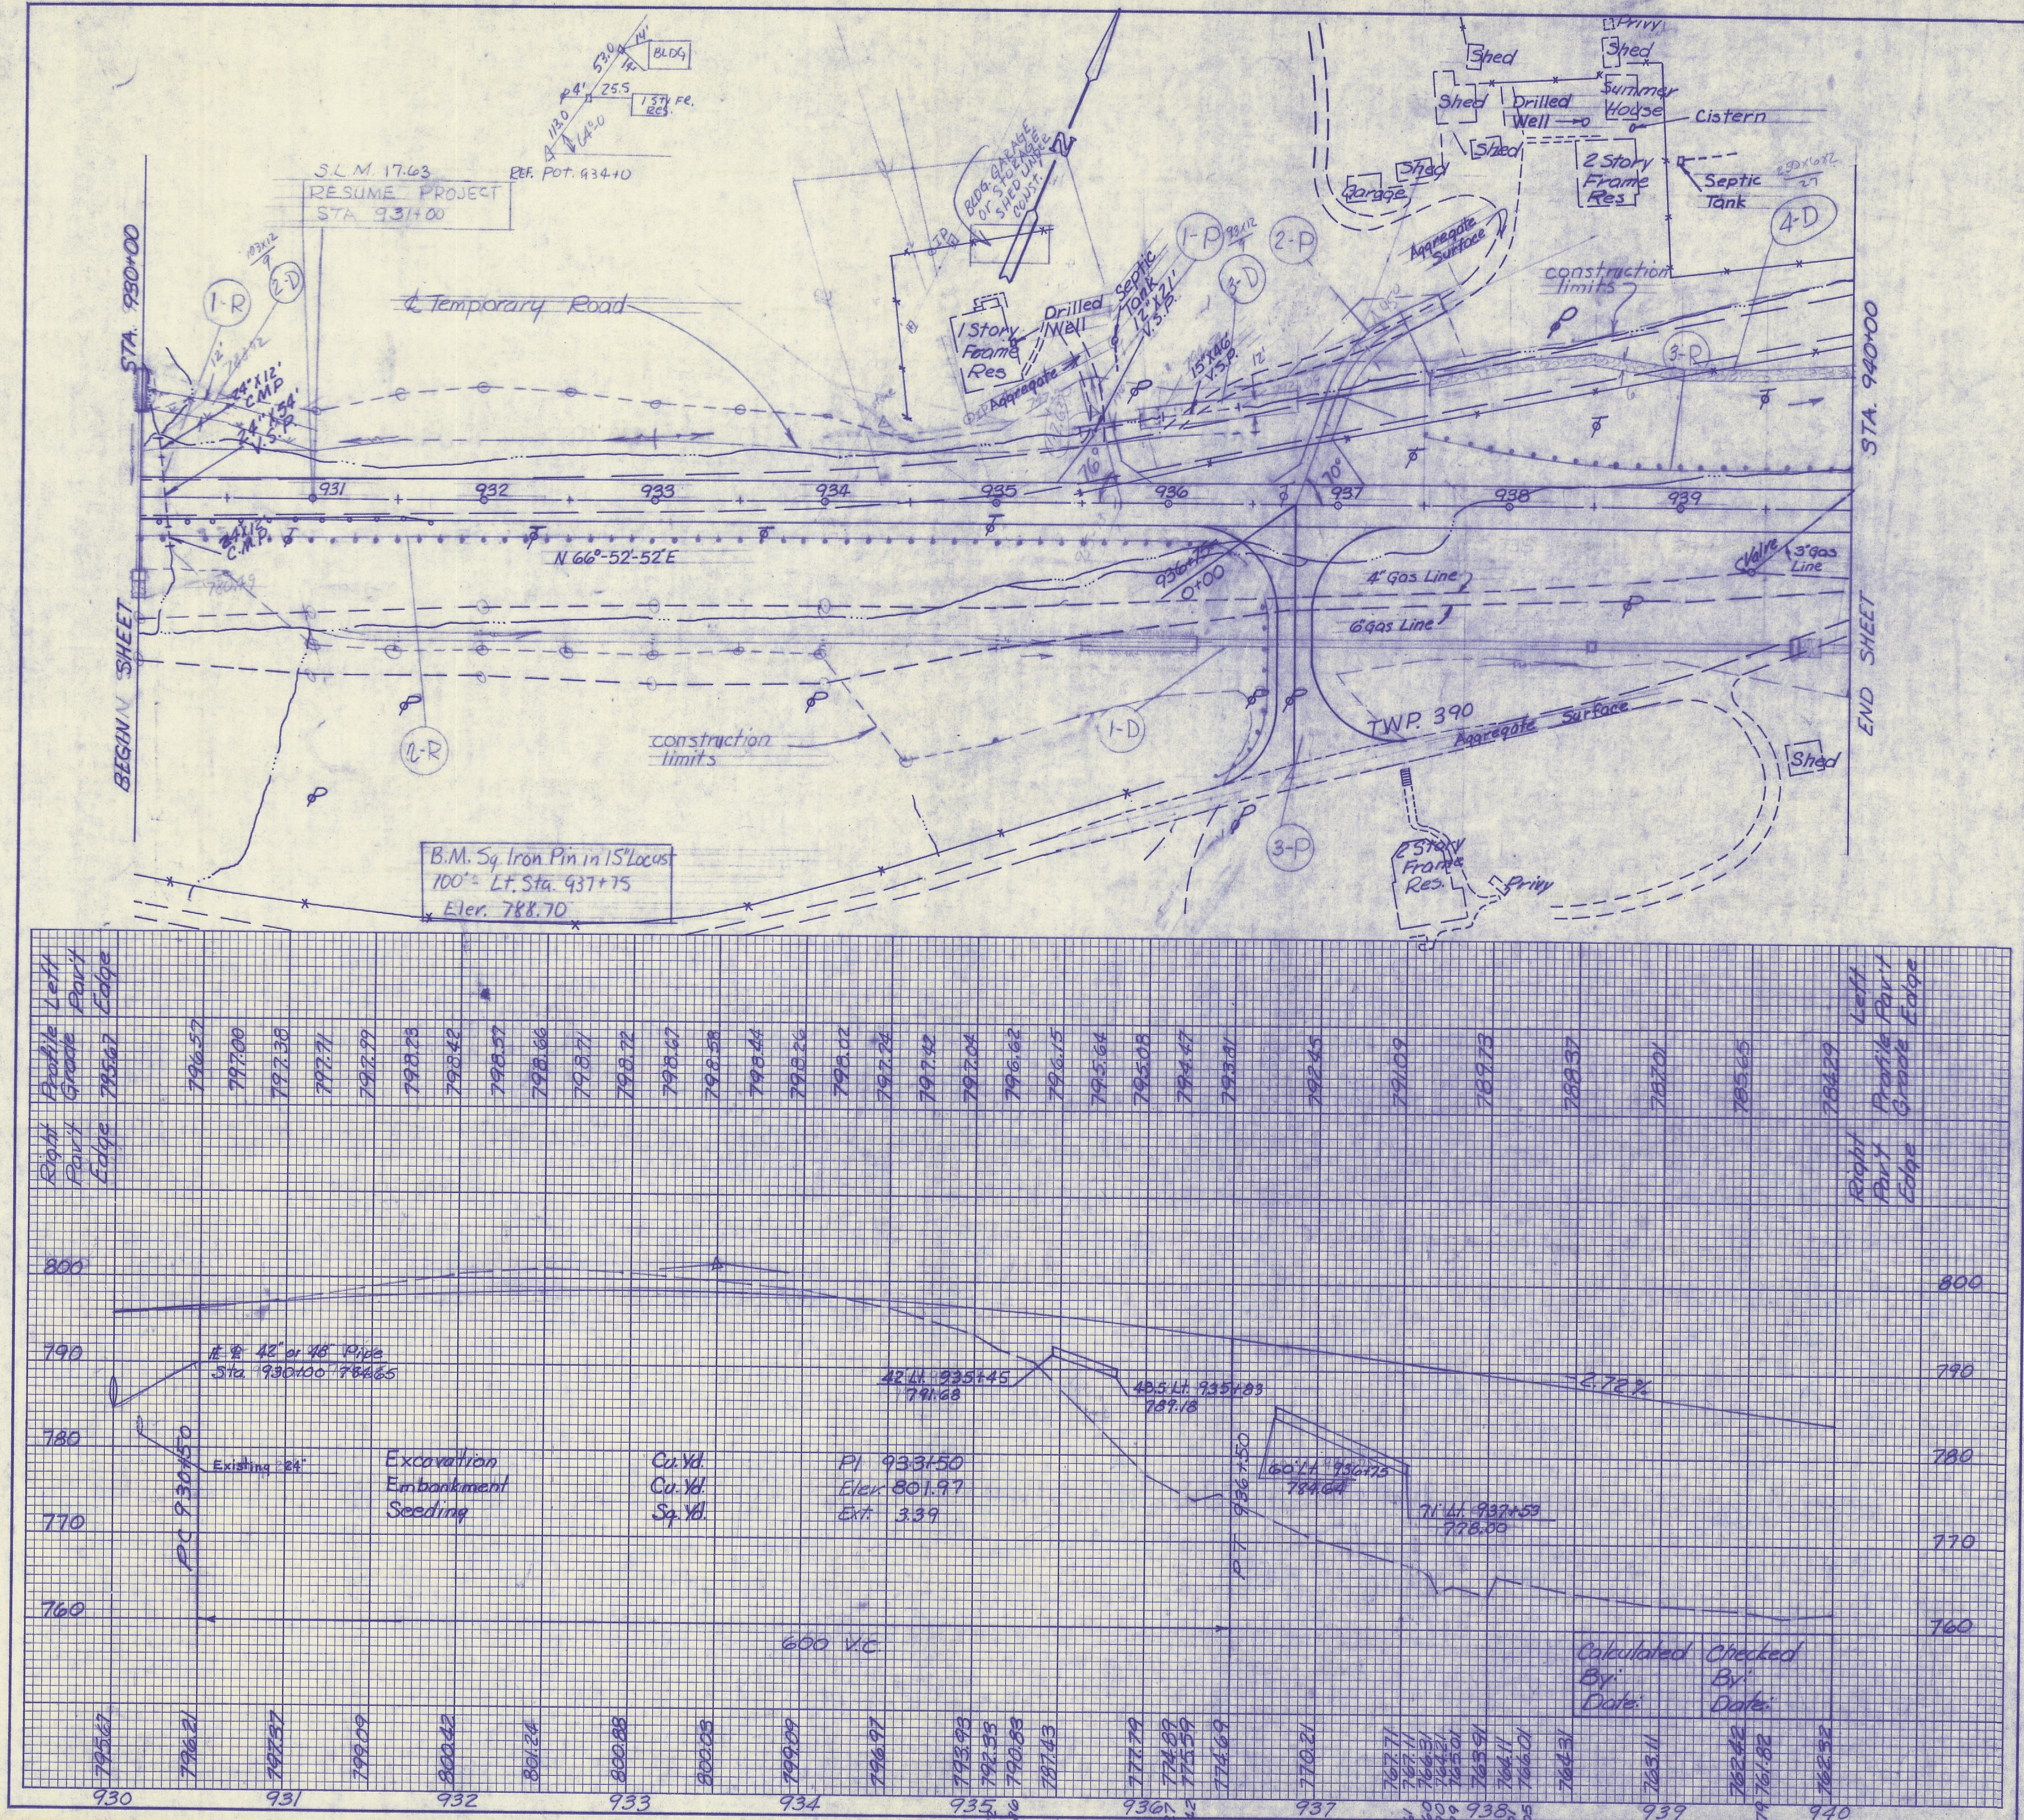

ESTIMATED QUANTITIES

REF. NO.	STATION TO STATION	SIDE	See Sheet No.	404 Asphalt Concrete Cu.Yd.	304 Aggregate Base Cu.Yd.	203 Subgrade Compaction Sq.Yd.	402 Asphalt Concrete Cu.Yd.	301 Bituminous Aggregate Base Cu.Yd.	603 Type D 12" L.F.	603 Conduit Type A 48" 706.02 Class IV L.F.	603 Conduit 48" Type C 706.02 L.F.	603 Conduit Type B 15" L.F.	602 Concrete Masonry Cu.Yd.	604 Catch Basin Each	606 Guard Rail Type 5 Lin.Ft.	606 Anchor Assembly Each	202 Pipe Removed 24" & Under Lin.Ft.	601 Riprap 6" Reinf. Conc. Slab Sq.Yd.	601 Rock Channel Prot. Type B Cu.Yd.	660 Sodding Sq.Yd.
	ROADWAY																			
1-R	930+15	℄															78			
2-R	930+00 to 1+59 Twp. Rd. 390	Rt.													762.5	1				
3-R	937+50 to 940+00	Lt.													225	1				
	DRAINAGE																			
1-D	0+80 Twp. Rd. 390 (Culvert)	Rt.	83							110	238		2.18	1				67	12	24
2-D	930+02 to 931+00	Lt.																		138
3-D	935+83 to 936+75	Lt.																124		31
4-D	937+53 to 940+00	Lt.																	112	
	PAVEMENT																			
1-P	935+73 (Res. Drive)	Lt.		4.7	10.7	567.8	27.6	6.7				28								
2-P	936+75 (Res. Drive)	Lt.	76	3.0	31.7			12.0												
3-P	936+75 (Twp. Rd. 390)	Rt.	62	19.7				98.3												
TOTALS						38				110	238	78	2.18	1	987.5	2	78	191	124	193

PLAN & PROFILE STA. 930+00 TO STA. 940+00