PART II

| FED. RD. DIVISION | STATE | PROJECT | |
|---|---|---|---|
| 2 | OHIO | | |

HOC-93-(16.35)(17.63)



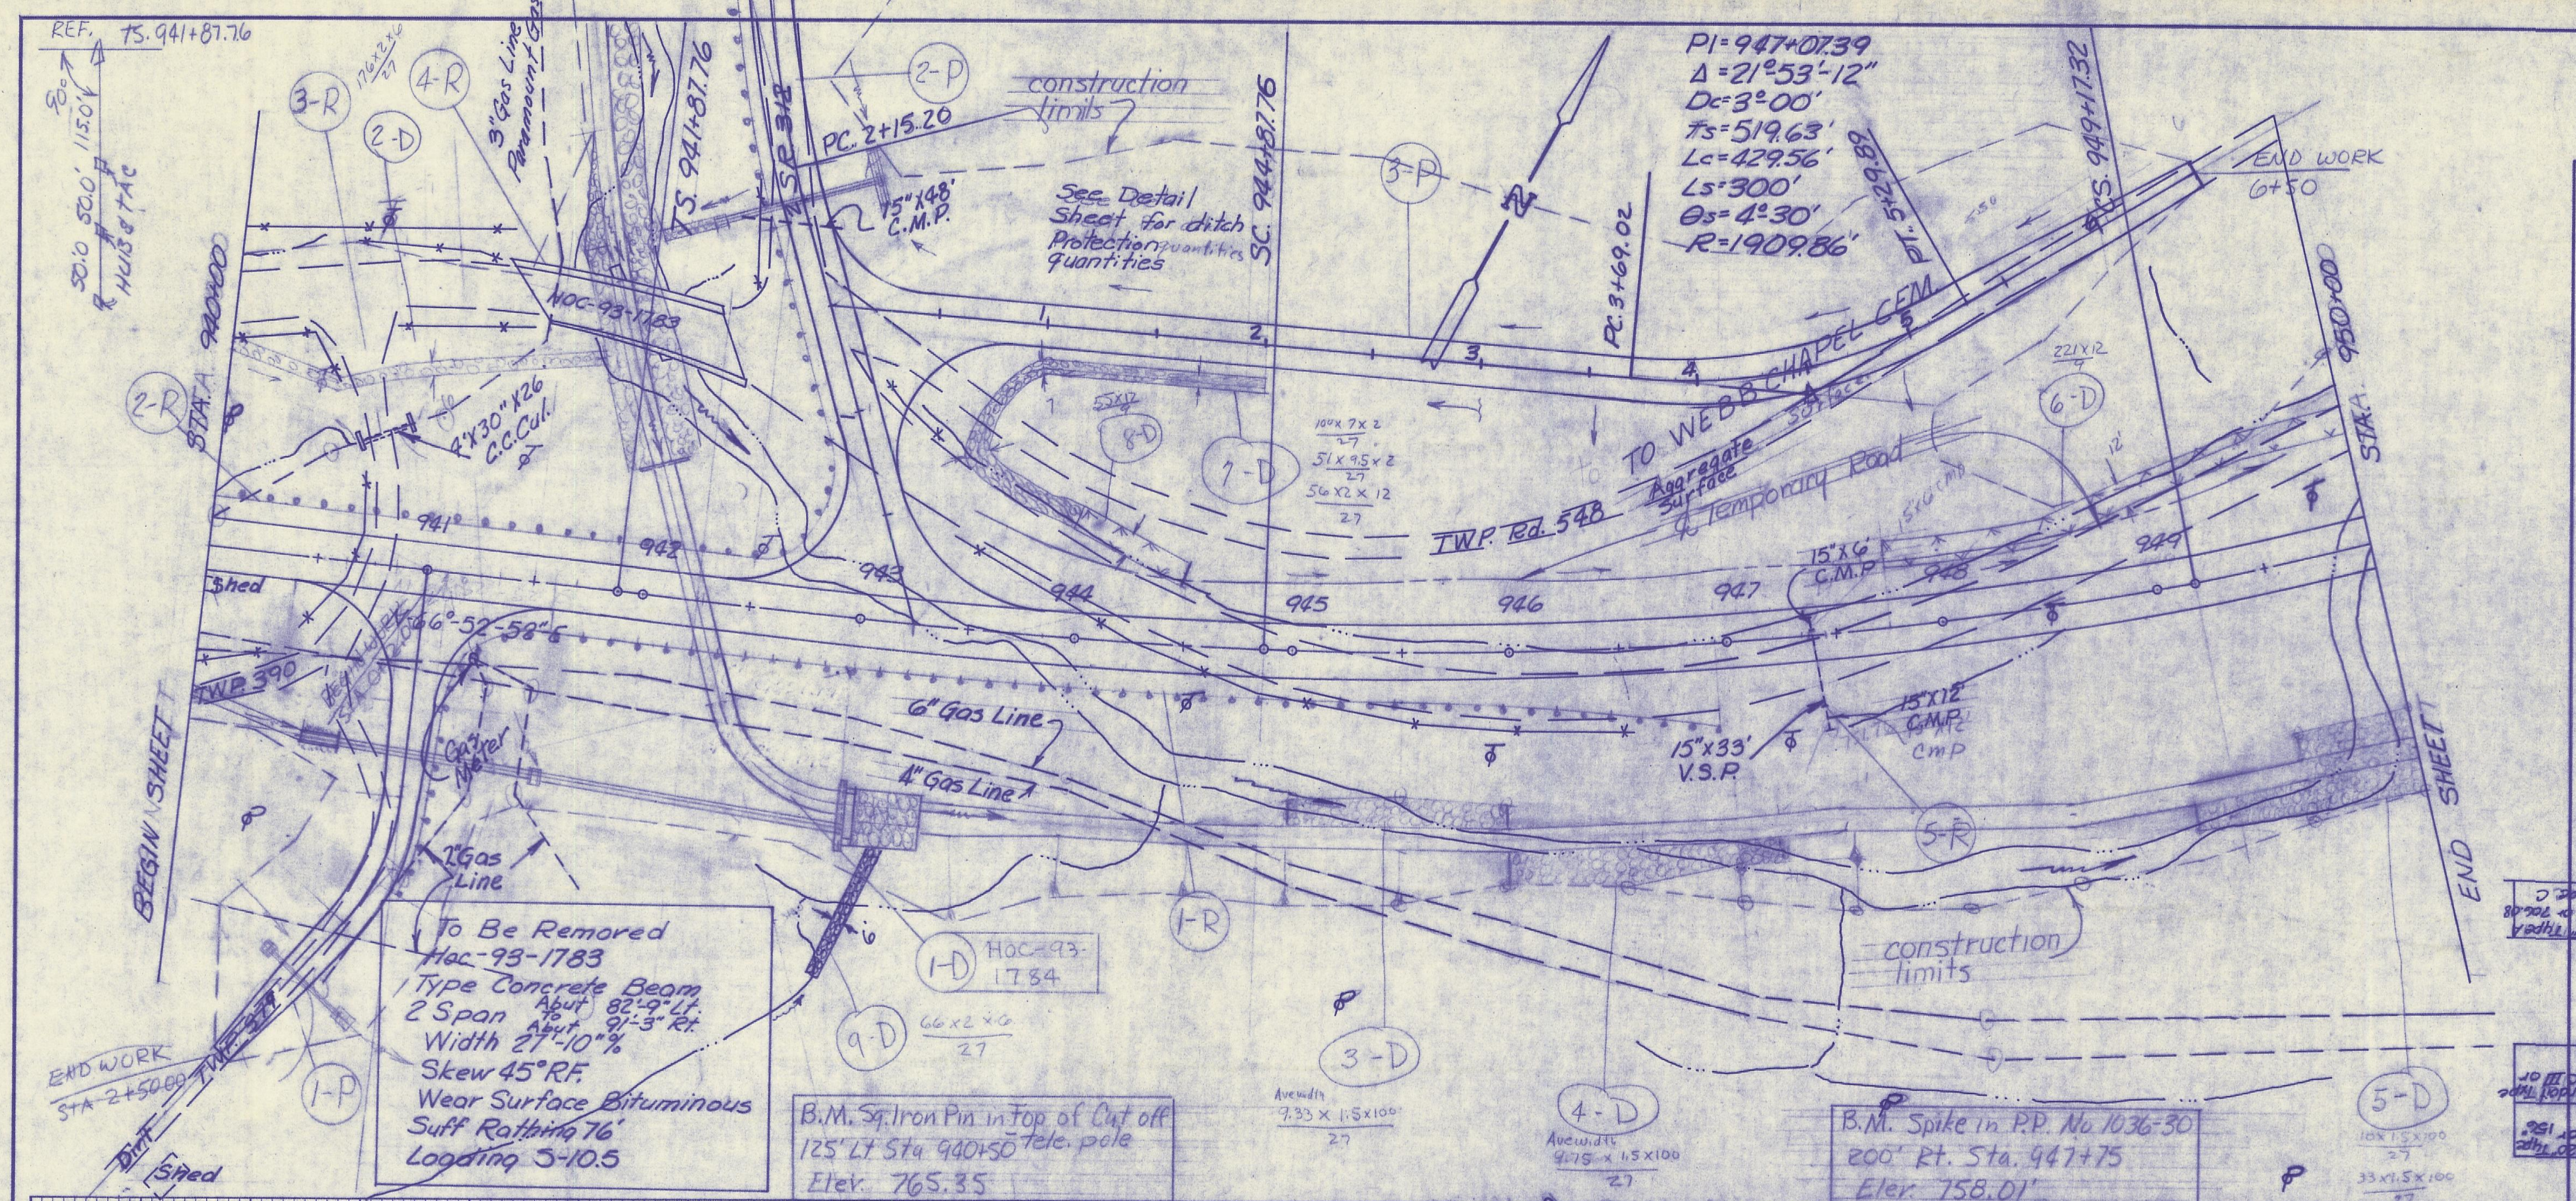


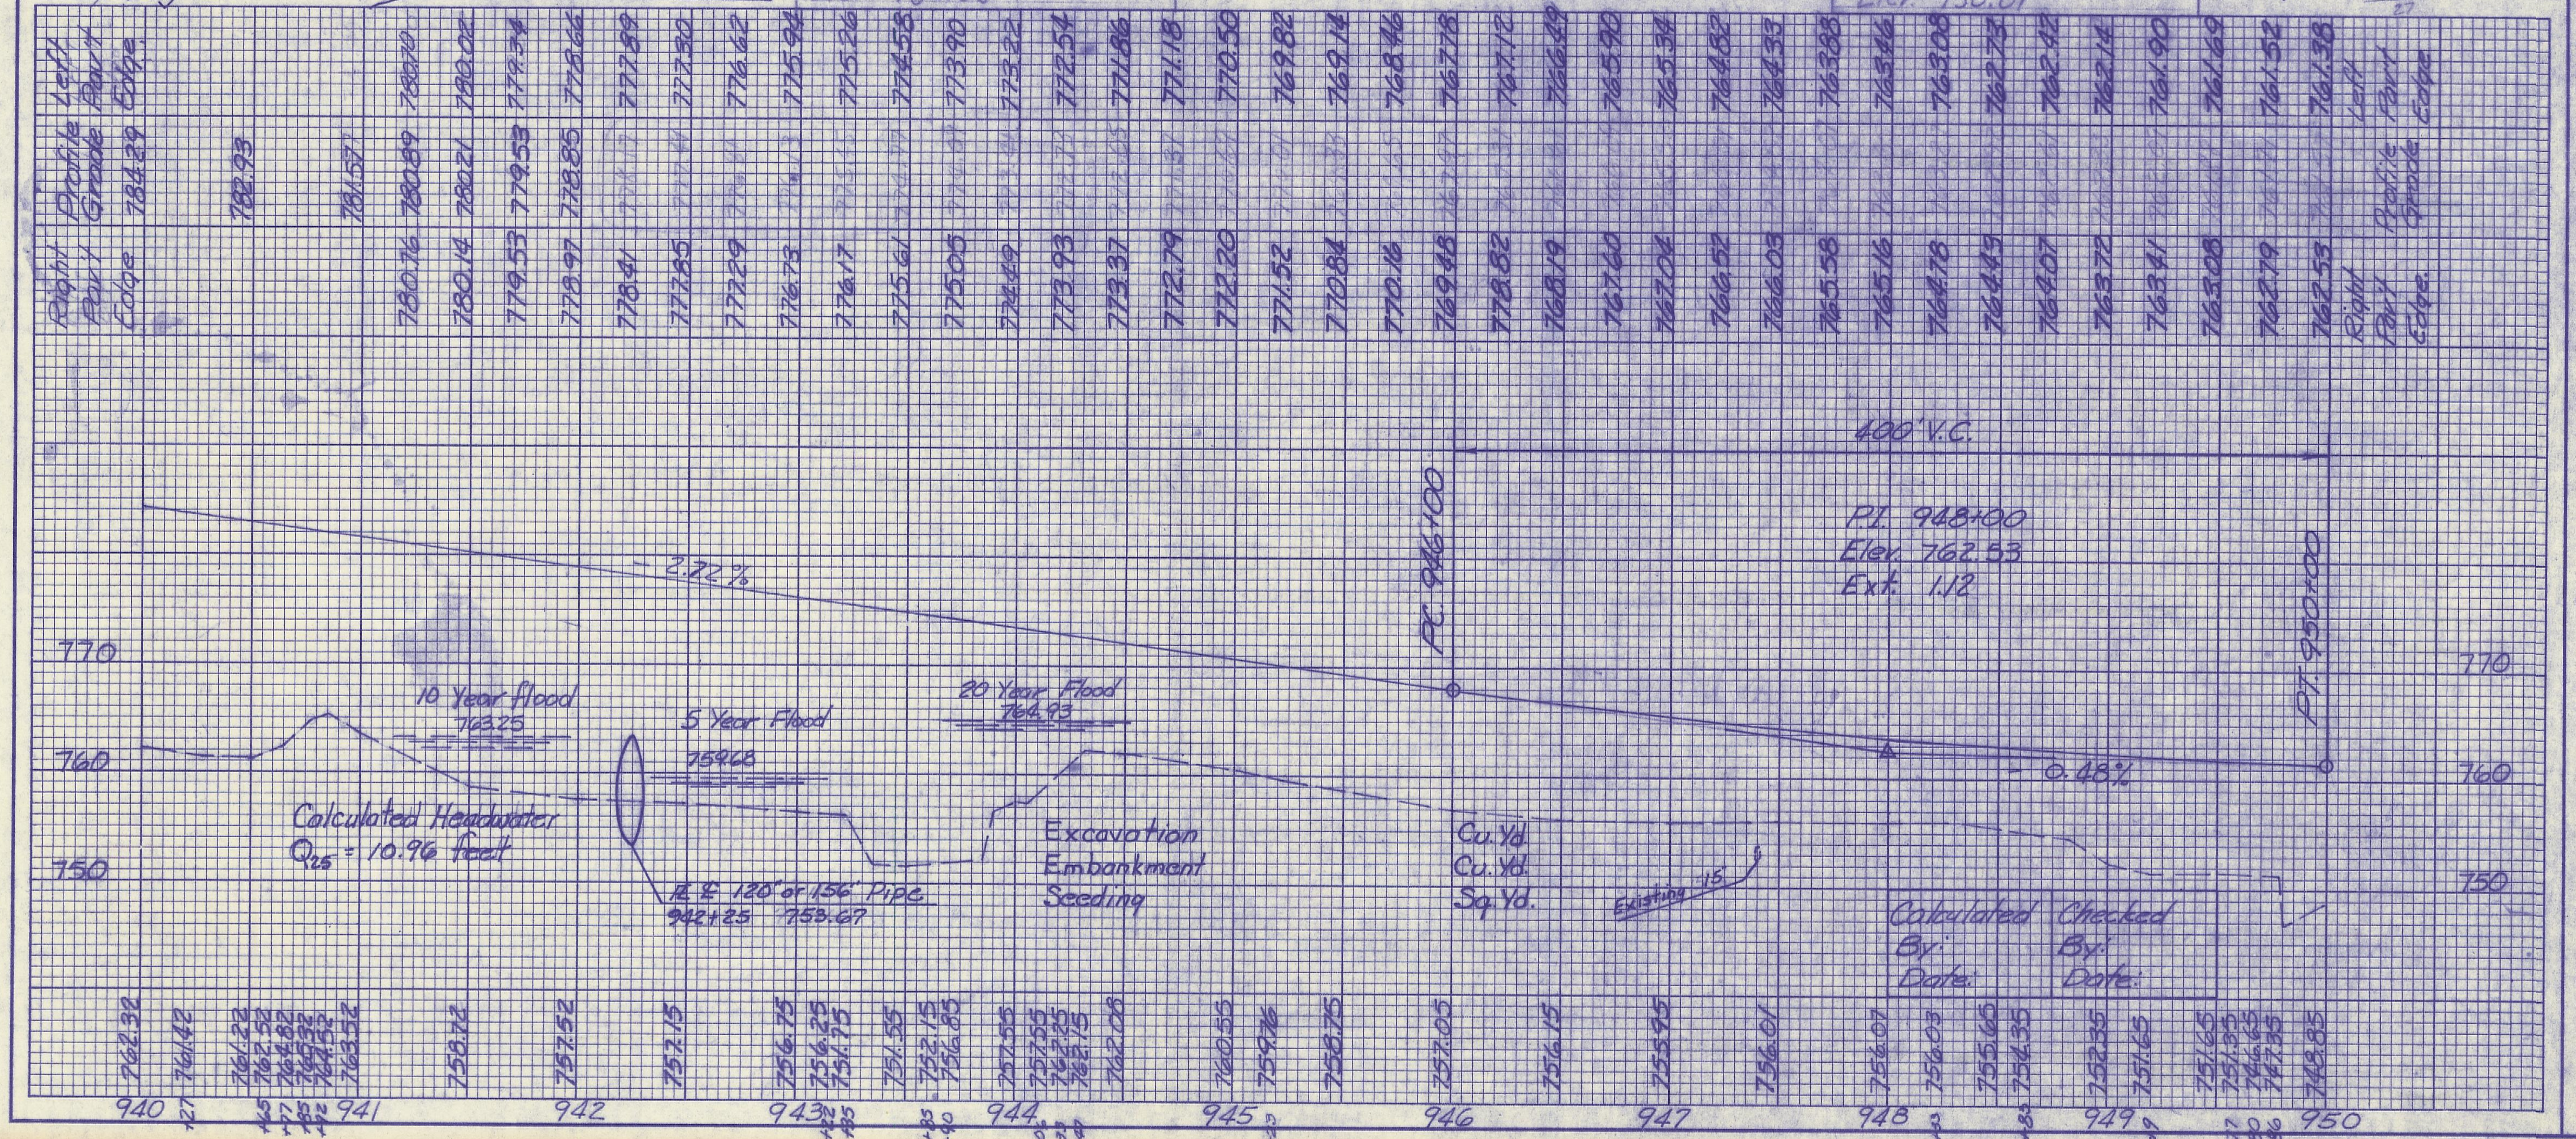


| REF. NO. | STATION TO STATION | SIDE | See Sheet No. | 404 Asphalt Concrete Cu.Yd. | 402 Asphalt Concrete Cu.Yd. | 203 Subgrade Compaction Sq.Yd. | 301 Bit. Aggregate Base Cu.Yd. | 601 Rock Channel Protection Type B Cu.Yd. | 603 Type A 48" 706.02 Cl III L.F. | 603 Type C 48" 706.02 L.F. | 603 Conduit Type A 30" 706.02 or 706.08 or 35" 707.03 Type C L.F. | 603 Conduit 120" Type A 706.14 C III or 156" 707.03 L.F. | 603 Radius Conduit Type A 120" 706.14 C III or 156" 707.03 L.F. | 603 Conduit Type A 18" 706.01 or 706.08 or 706.02 or 21" 707.05 Type C L.F. | 603 Conduit 18" Type A 706.02 or 706.01 or 706.08 or 707.05 Type C L.F. | 604 Catch Basin 2-5 | 604 Catch Basin 2-2B | 602 Concrete Masonry Cu.Yd. | 606 Guard Rail Type 5 Lin.Ft. | 606 Anchor Assembly Each | Structures Removed Lump | 601 Dumped Rock Fill Type B C.Y. | 601 Riprap 6" Reinforced Concrete Slab Sq.Yd. | 601 Rock Channel Protection Type A Cu.Yd. | 202 Pipe Removed 24" & Under Lin.Ft. | 660 Sodding Sq.Yd. |
|---|---|---|---|---|---|---|---|---|---|---|---|---|---|---|---|---|---|---|---|---|---|---|---|---|---|---|
| | ROADWAY | | | | | | | | | | | | | | | | | | | | | | | | | |
| 1-R | 1+45 Twp Rd 379 to 947+45 | Rt. | | | | | | | | | | | | | | | | | 650 | 2 | | | | | | |
| 2-R | 940+00 to 6+45 SR 312 | Lt. | | | | | | | | | | | | | | | | | 912.5 | 1 | | | | | | |
| 3-R | 940+64 to 940+87 | Lt. | | | | | | | | | | | | | | | | | | | Lump | | | | | |
| 4-R | 941+34 to 942+27 | Lt. | | | | | | | | | | | | | | | | | | | Lump | | | | | |
| 5-R | 947+40 | ℄ | | | | | | | | | | | | | | | | | | | | | | | 51 | |
| | DRAINAGE | | | | | | | | | | | | | | | | | | | | | | | | | |
| 1-D | 942+25 (Culvert) | REL | 86 | | | | | | | | | 114 | 76 | | | | | 34.07 | | | | | 17 | 153 | | 2 |
| 2-D | 940+00 to 941+70 | Lt. | | | | | | 78 | | | | | | | | | | | | | | | | | | |
| 3-D | 945+00 to 946+00 | Rt. | | | | | | | | | | | | | | | | | | | | 52 | | | | |
| 4-D | 946+00 to 947+25 | Rt. | | | | | | | | | | | | | | | | | | | | 55 | | | | 295 |
| 5-D | 949+00 to 950+00 | Rt. | | | | | | | | | | | | | | | | | | | | 212 | | | | 74 |
| 6-D | 947+75 to 950+00 | Lt. | | | | | | | | | | | | | | | | | | | | | | | | |
| 2-D | 944+00 Lt. to 2+00 Rt. Twp Rd 548 | Lt. | | | | | | 138 | | | | | | | | | | | | | | | | | | |
| 8-D | 944+00 to 944+50 | Lt. | | | | | | | | | | | | | | | | | | | | | | | | |
| 9-D | 943+25 | Rt. | | | | | | 30 | | | | | | | | | | | | | | | | | | |
| | PAVEMENT | | | | | | | | | | | | | | | | | | | | | | | | | |
| 1-P | 941+00 (Twp. Rd 379) | Rt. | 63 & 64 | 26.2 | 11.2 | 557.4 | 92.8 | 4 | 92 | 142 | | | | | 44 | 1 | 1 | | | | | | | | | |
| 2-P | 943+25 (SR 312) | Lt. | 65-69 | 75.1 | 105.2 | 2163.4 | 377.3 | 23 | | | | | | | | | | 1.42 | | | | | 14 | | | 6 |
| 3-P | 1+50 Appr. SR 312 (Twp Rd 548) | Rt. | 70-73 | 78.4 | 15.7 | 1531.3 | 267.5 | 311 | | | 68 | | | 68 | | | | 2.14 | | | | 350 | 26 | | 48 | 15 |
| TOTALS | | | | | | | | 584 | 92 | 142 | 68 | 114 | 76 | 68 | 44 | 1 | 1 | 37.63 | 1562.5 | 3 | Lump | 669 | 57 | 153 | 99 | 392 |

PLAN & PROFILE STA 940+00 TO STA 950+00