HOCKING COUNTY ROAD 359

Sheet 3

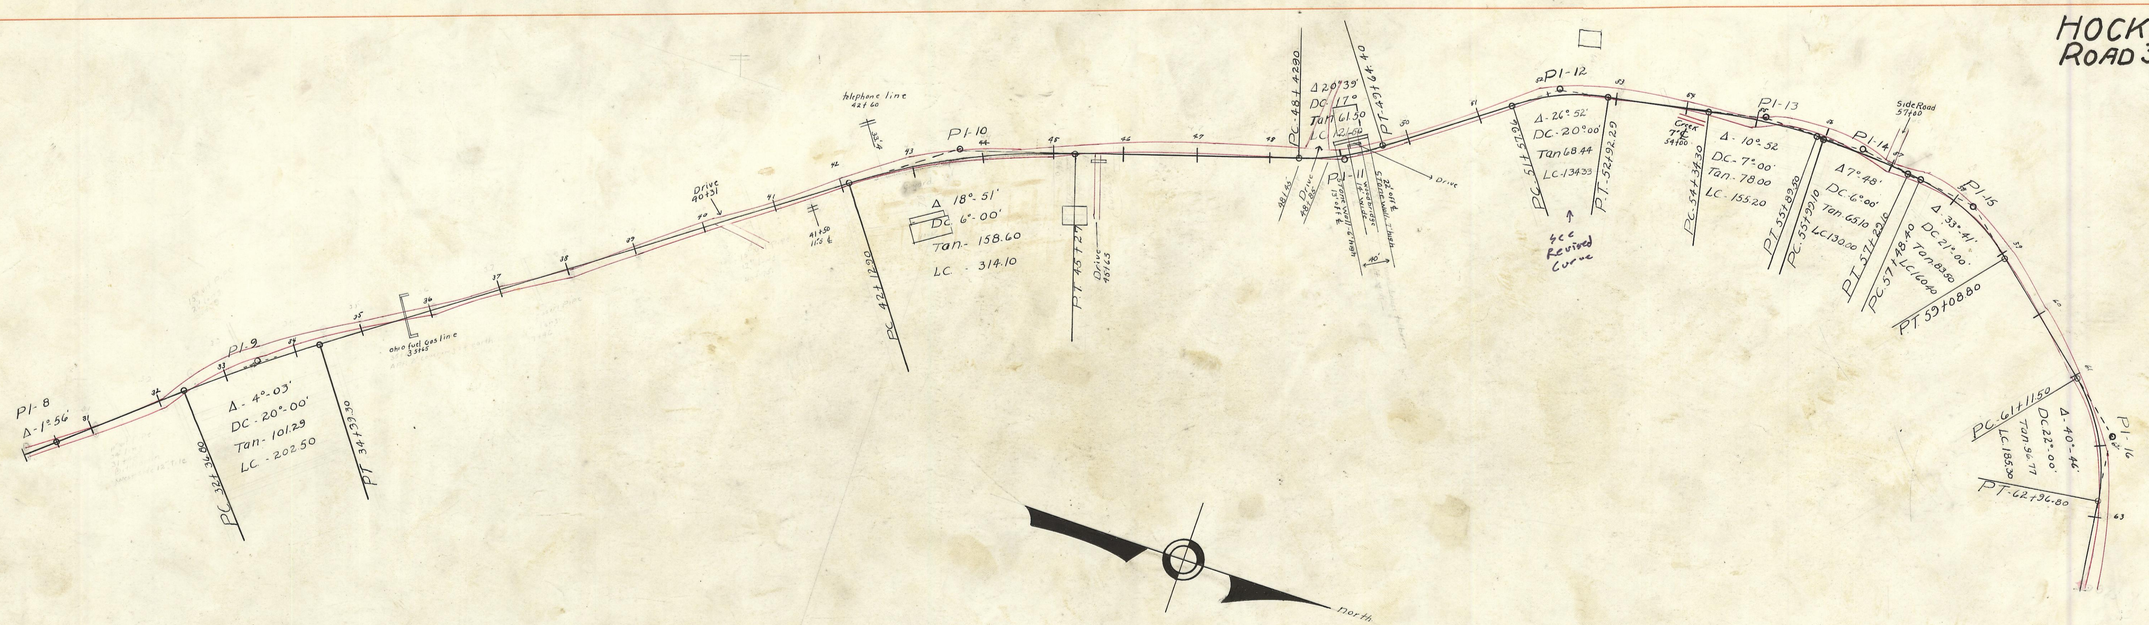

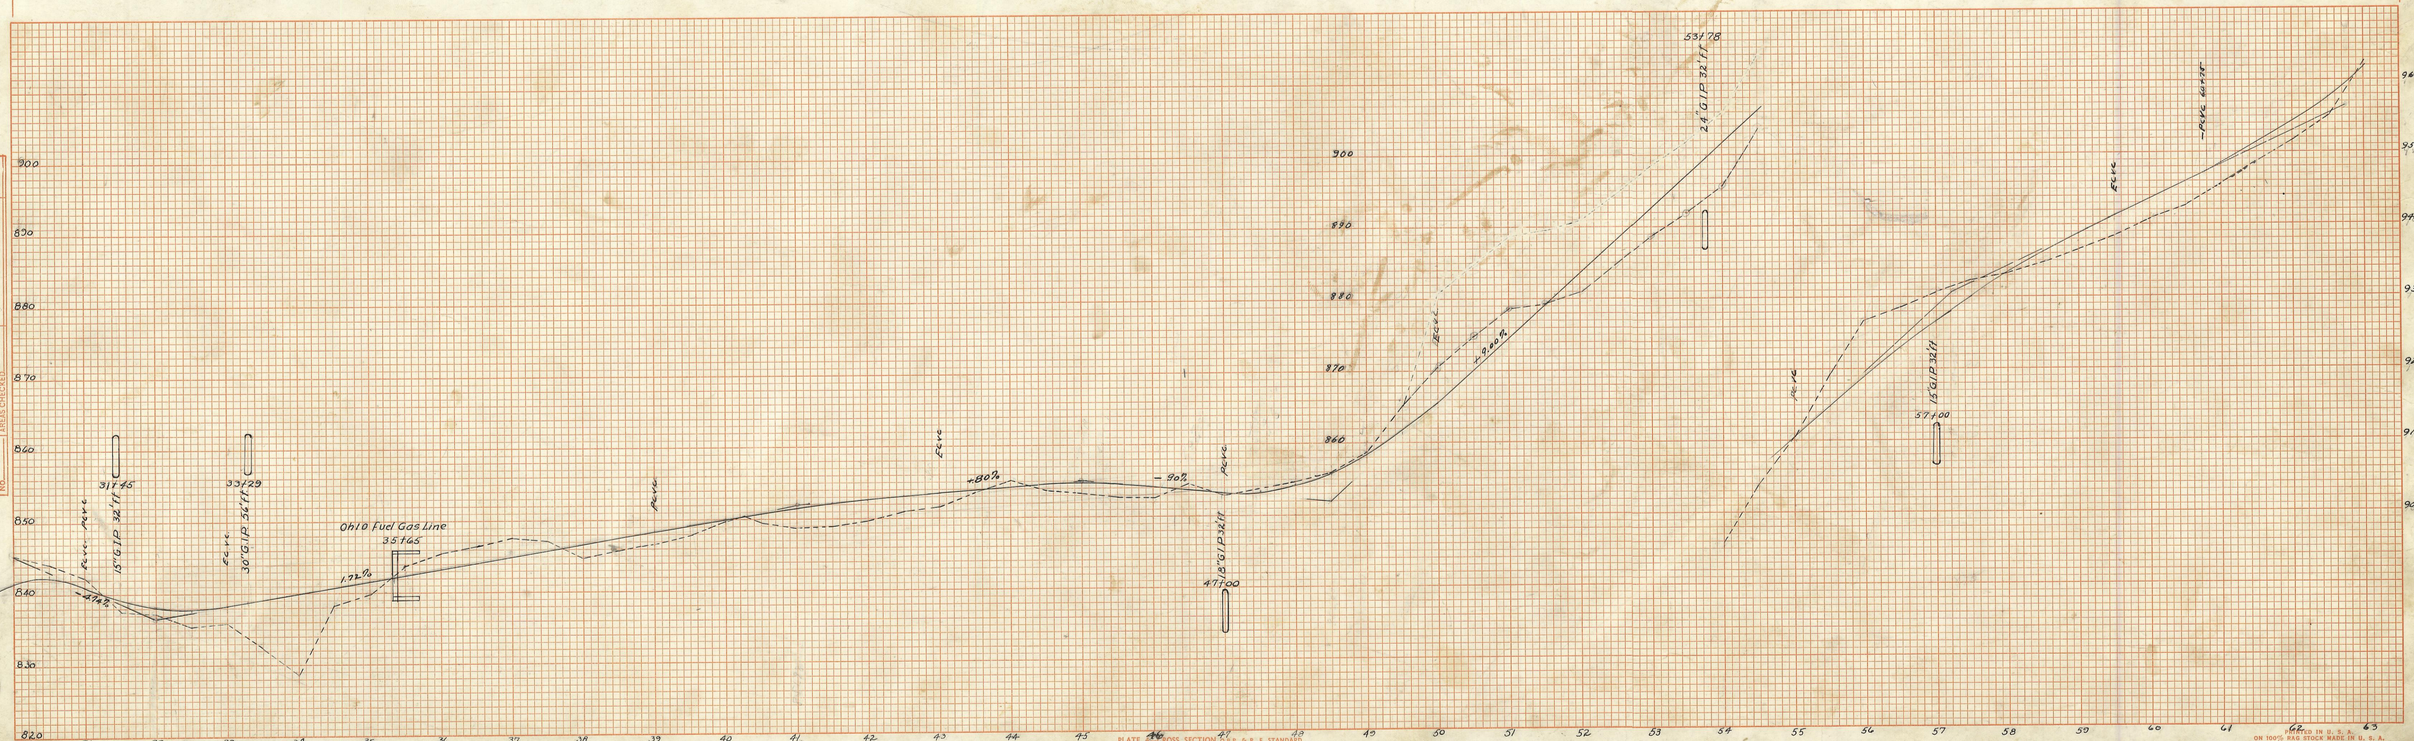
900
890
880
870
860
850
840
830
820
30
31
32
33
34
35
36
37
38
39
40
41
42
43
44
45
46
47
48
49
50
51
52
53
54
55
56
57
58
59
60
61
62
63
317+45
15" G.I.P. 32 ft
335+29
30" G.I.P. 36 ft
Ohio Fuel Gas Line
35+65
-4.18%
1.72%
+8.0%
-9.0%
477+00
24" G.I.P. 32 ft
531+78
8.00%
357+00
15" G.I.P. 32 ft
Rev
Rev
Rev