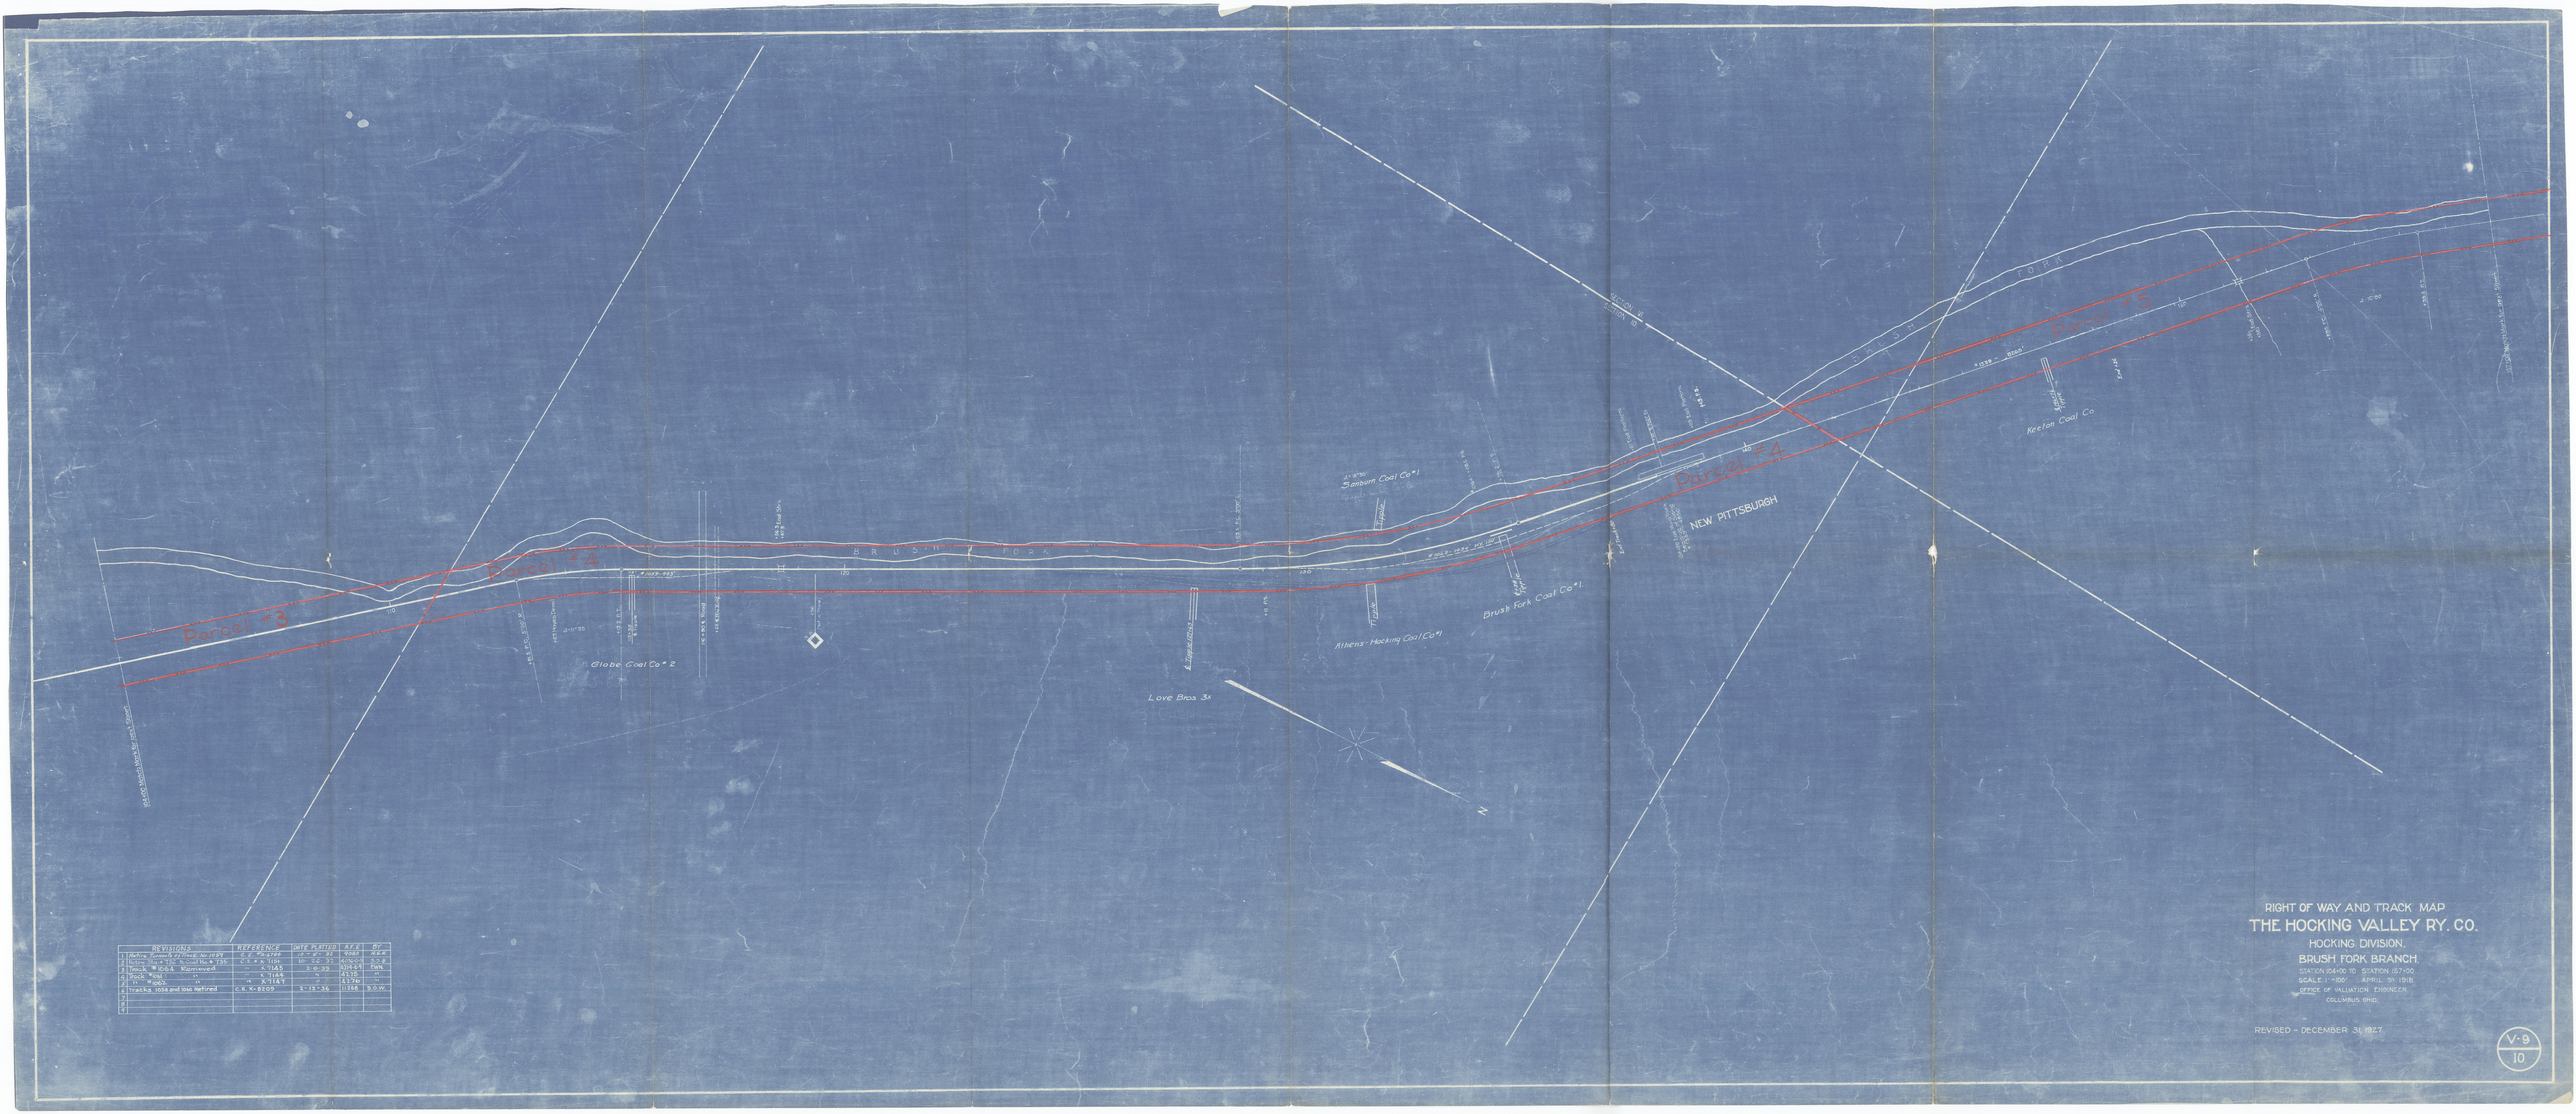

REVISIONS	REFERENCE	DATE PLOTTED	A.F.E.	BY
1 Hocking comm'l Tr/Mead Tr#123	C.E.R. 4-11734	10-22-32	6088	A.E.K.
2 Reline Rte # 3 & Tr. Round No. # 735	C.E.R. # 11791	10-22-32	Approx.	S.J.B.
3 Track # 1064 Reinstated	" " 4-11745	2-8-33	4314-51	Tate
4 Rock Post	" " 4-11748	"	4135	"
5 " " #1065	" " 4-11747	"	4137-61	"
6 Tracks 1054 and 1065 Retired	C.E.R. 4-12109	2-13-36	11288	B.D.W.
7				
8				
9				

RIGHT OF WAY AND TRACK MAP

THE HOCKING VALLEY RY. CO.

HOCKING DIVISION.

BRUSH FORK BRANCH.

STATION 10400 TO STATION 15700

SCALE 1 = 100'. APRIL 30, 1918.

OFFICE OF VALUATION ENGINEER

COLUMBUS OHIO.

REVISED - DECEMBER 31, 1927.

V-9
10