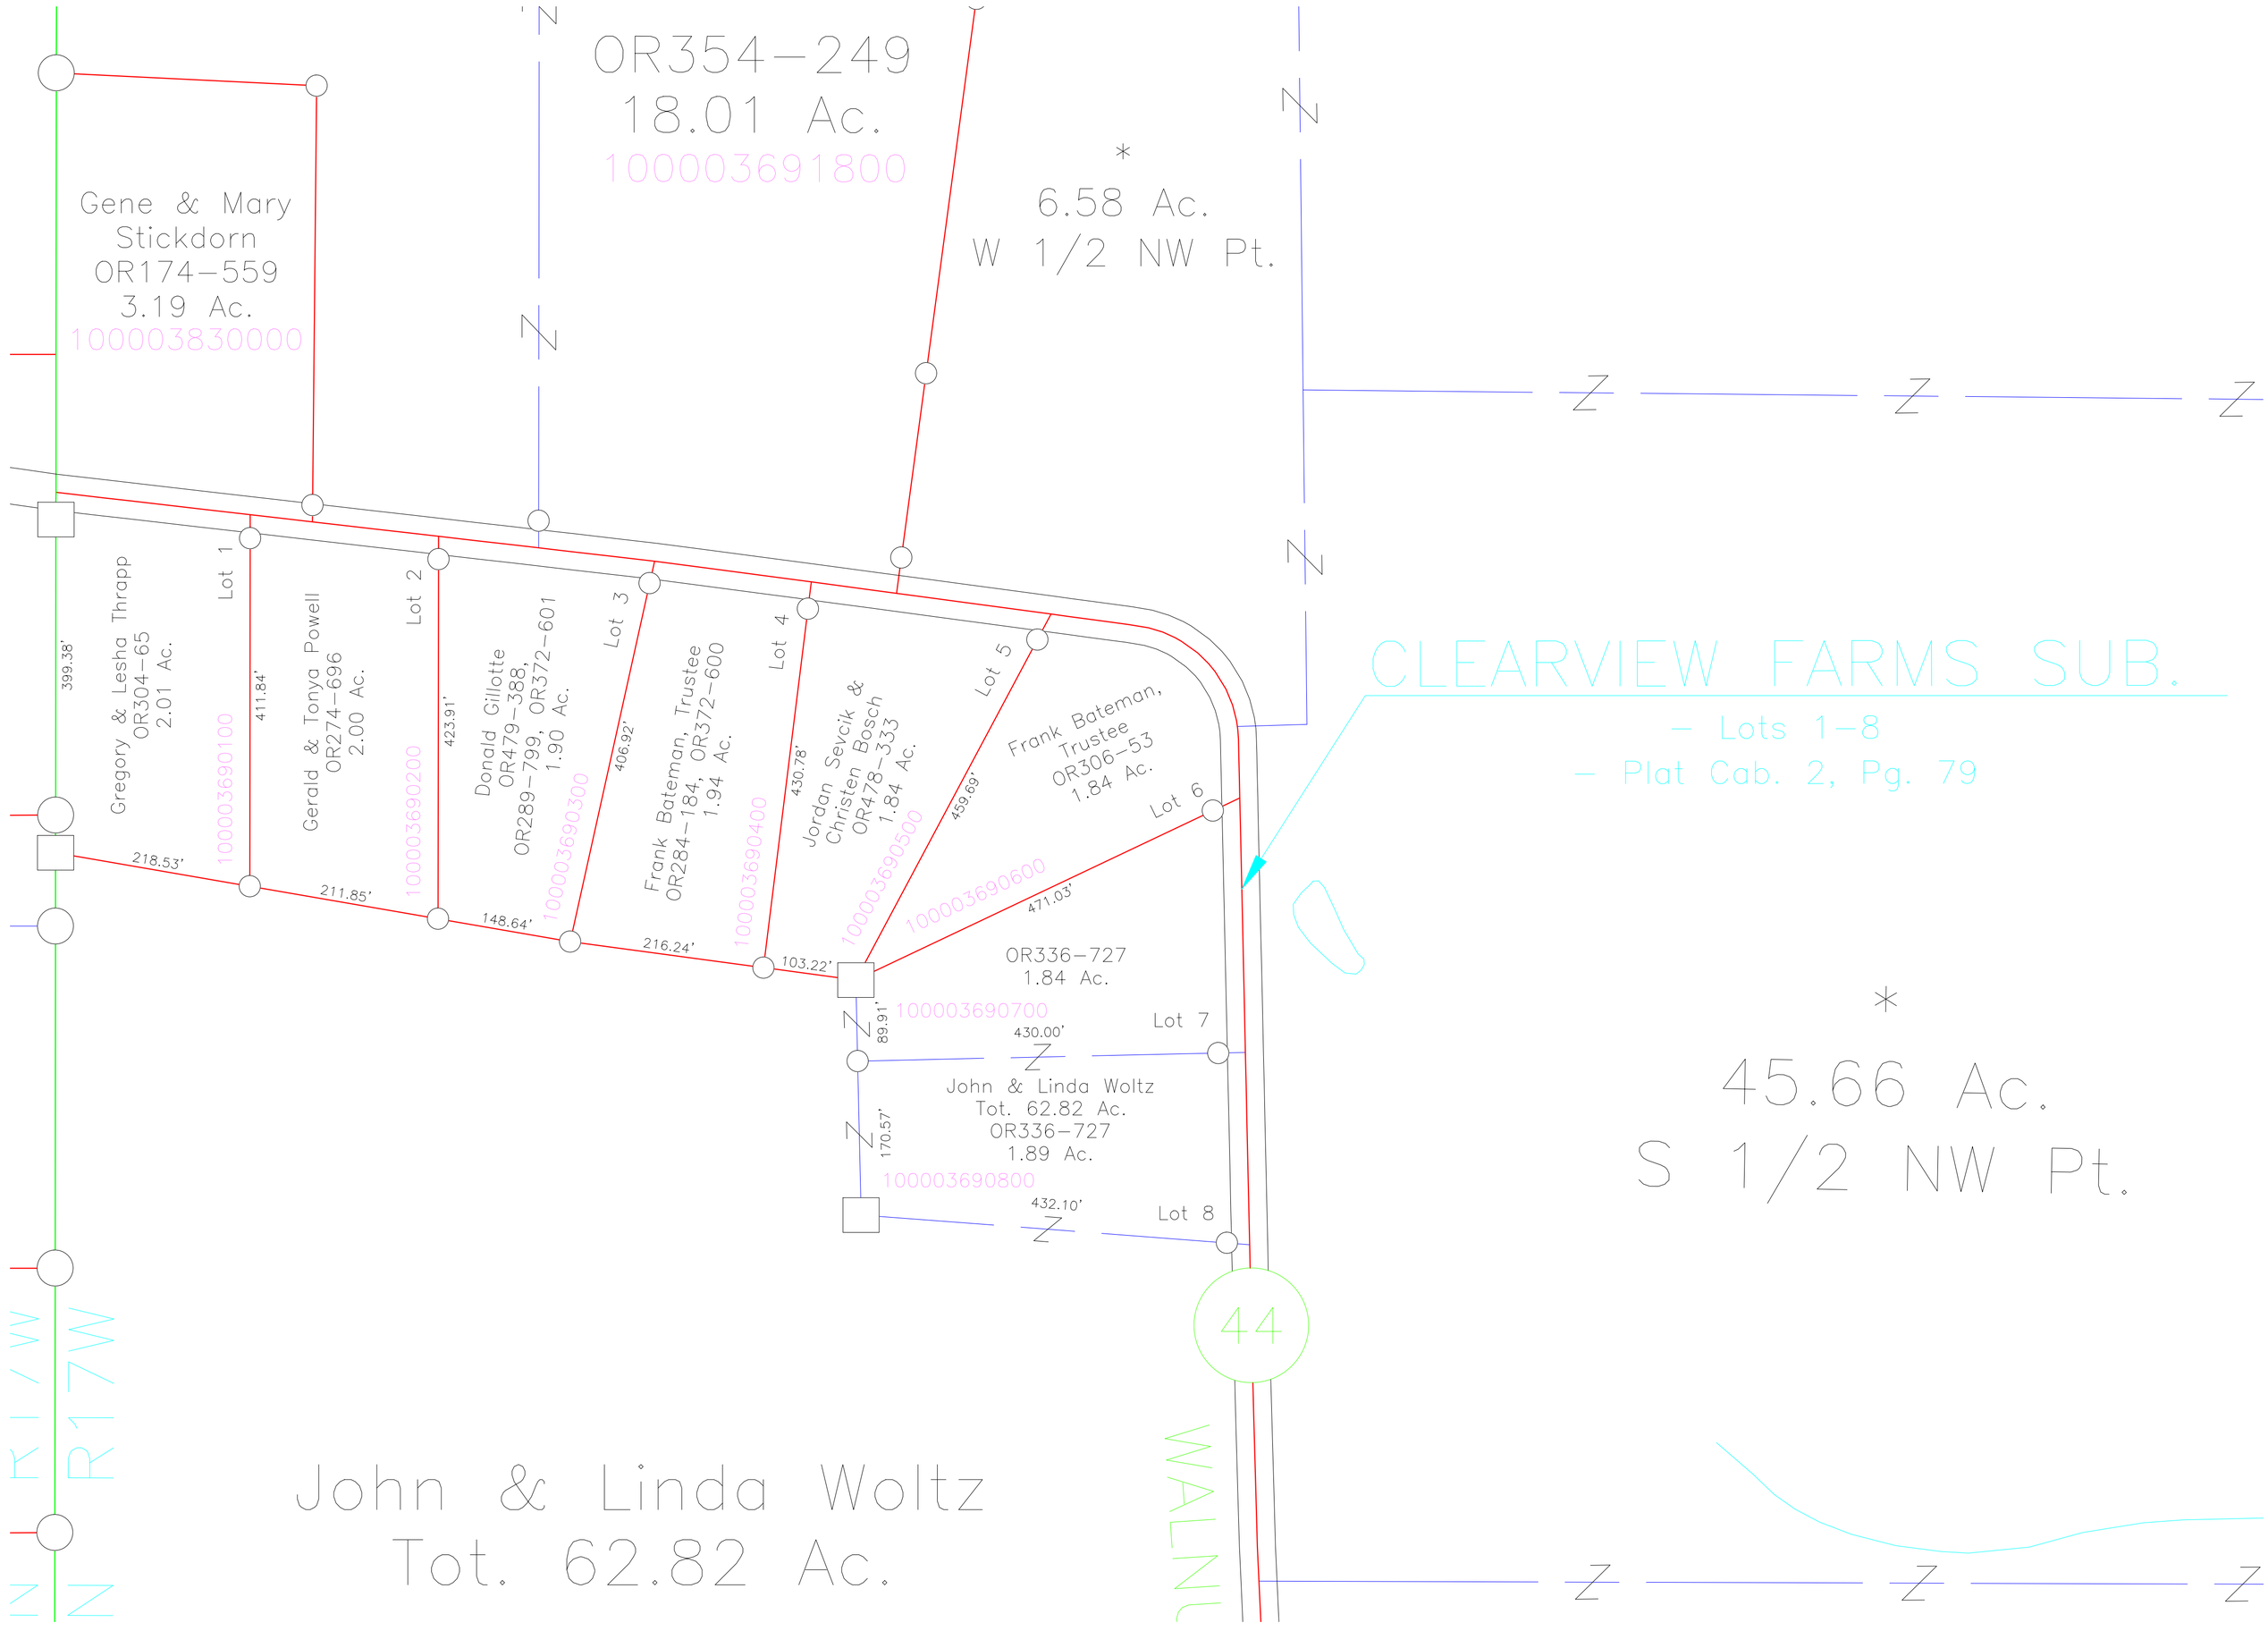
OR354-249
18.01 Ac.
100003691800
Gene & Mary Stickdorn
OR174-559
3.19 Ac.
100003830000
6.58 Ac.
W 1/2 NW Pt.
CLEARVIEW FARMS SUB.
- Lots 1-8
- Plat Cab. 2, Pg. 79
Gregory & Lesha Thrapp
OR304-65
2.01 Ac.
Lot 1
Gerald & Tonya Powell
OR274-696
2.00 Ac.
Lot 2
Donald Gillotte
OR479-388,
OR289-799, OR372-601
1.90 Ac.
Lot 3
Frank Bateman, Trustee
OR284-184, OR372-600
1.94 Ac.
Lot 4
Jordan Sevcik &
Christen Bosch
OR478-333
1.84 Ac.
Lot 5
Frank Bateman,
Trustee
OR306-53
1.84 Ac.
Lot 6
OR336-727
1.84 Ac.
Lot 7
John & Linda Woltz
Tot. 62.82 Ac.
OR336-727
1.89 Ac.
Lot 8
100003690100
100003690200
100003690300
100003690400
100003690500
100003690600
100003690700
100003690800
399.38'
218.53'
211.85'
411.84'
148.64'
423.91'
216.24'
406.92'
103.22'
430.78'
459.69'
471.03'
89.91'
430.00'
170.57'
432.10'
45.66 Ac.
S 1/2 NW Pt.
44
WALNUT
R17W
John & Linda Woltz
Tot. 62.82 Ac.