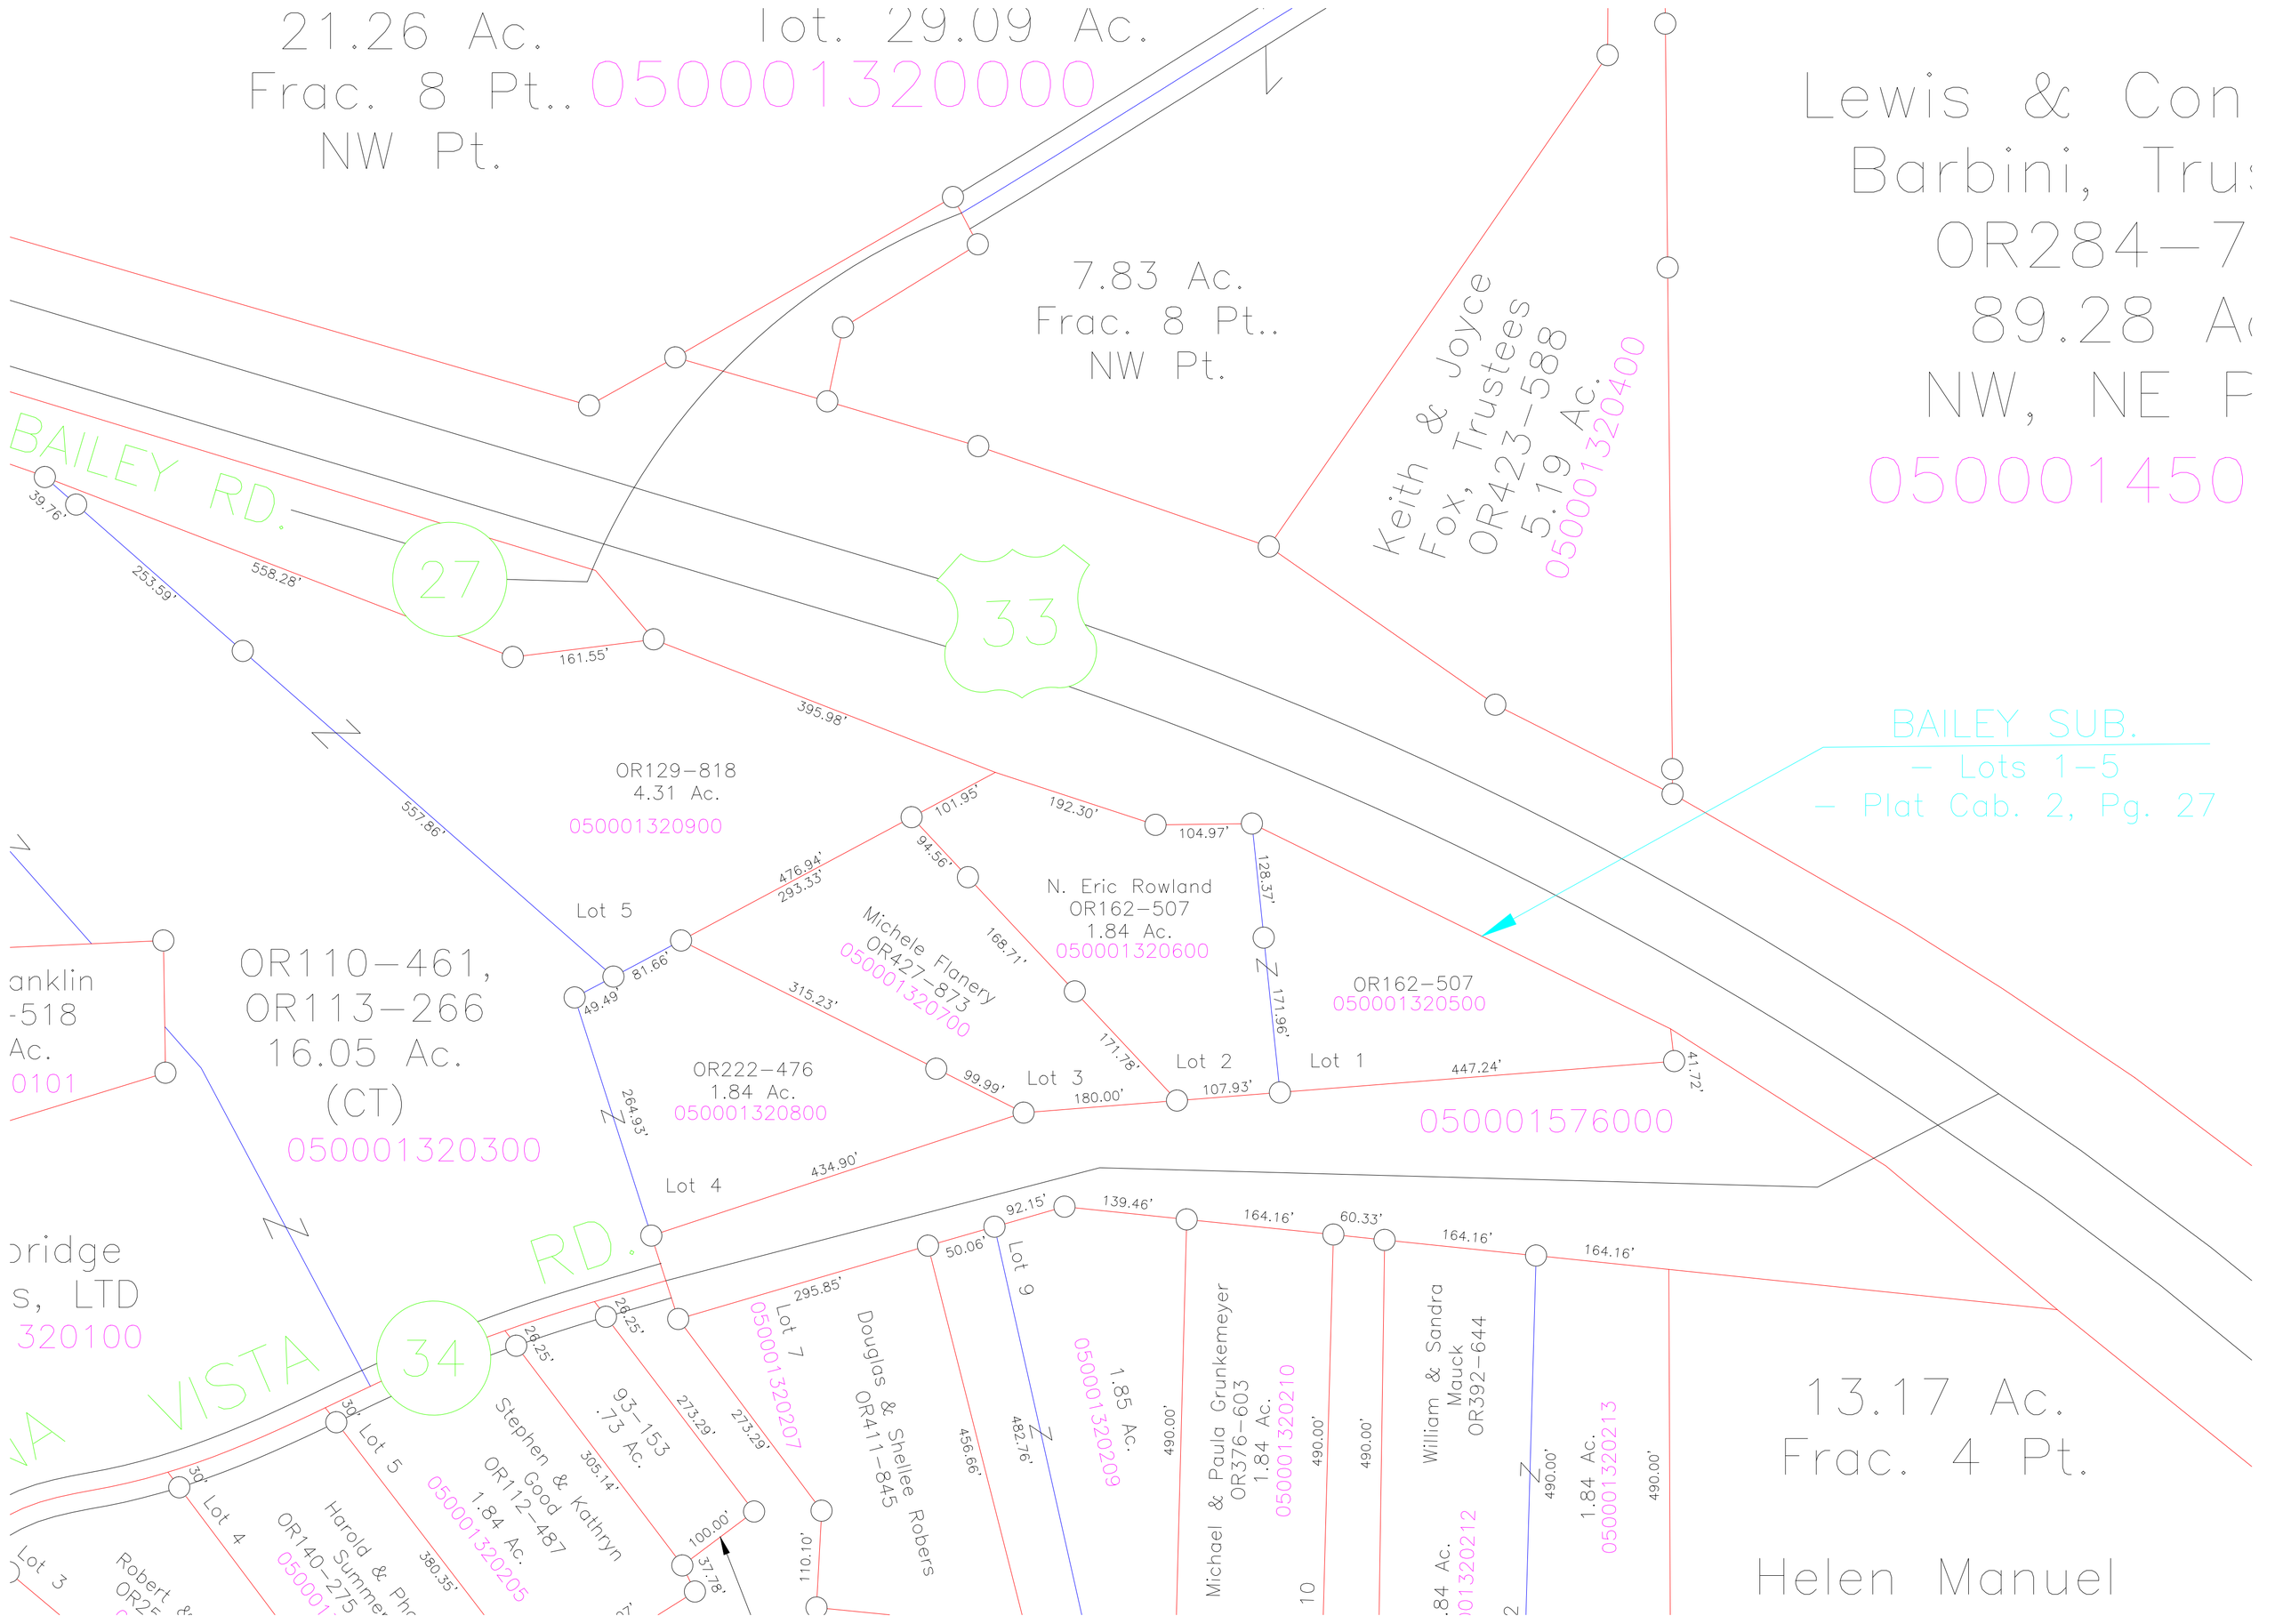

21.26 Ac.
Frac. 8 Pt..
NW Pt.
Lot. 29.09 Ac.
050001320000
7.83 Ac.
Frac. 8 Pt..
NW Pt.
Keith & Joyce
Fox, Trustees
OR423-588
5.19 Ac.
050001320400
Lewis & Con
Barbini, Tru
OR284-7
89.28 A
NW, NE P
050001450
BAILEY RD.
27
33
BAILEY SUB.
- Lots 1-5
- Plat Cab. 2, Pg. 27
OR129-818
4.31 Ac.
050001320900
Lot 5
N. Eric Rowland
OR162-507
1.84 Ac.
050001320600
Michele Flanery
OR427-873
050001320700
OR162-507
050001320500
OR110-461,
OR113-266
16.05 Ac.
(CT)
050001320300
OR222-476
1.84 Ac.
050001320800
Lot 3
Lot 2
Lot 1
050001576000
Lot 4
anklin
-518
Ac.
0101
bridge
s, LTD
320100
VISTA
RD.
34
Lot 7
050001320207
Douglas & Shellee Robers
OR411-845
Lot 9
1.85 Ac.
050001320209
Michael & Paula Grunkemeyer
OR376-603
1.84 Ac.
050001320210
William & Sandra
Mauck
OR392-644
1.84 Ac.
050001320213
13.17 Ac.
Frac. 4 Pt.
Helen Manuel
Stephen & Kathryn
Good
OR112-487
1.84 Ac.
050001320205
93-153
.73 Ac.
Lot 5
Lot 4
Lot 3
Harold & Pho
Summer
OR140-275
Robert &
OR25